

ANNEXE à la délibération de cession par Les Résidences Yvelines Essonne à la Ville d'une partie de la parcelle AR n°191, suite aux travaux du tramway T12

DEPARTEMENT DE L'ESSONNE (91)
COMMUNE DE GRIGNY

Appartenant au Résidences société
anonyme d'habitations a loyer Moderne

Parcelle cadastrée :
Section AR n°191
D'une contenance cadastrale : 2ha 59a 52ca

o	Réalisation du plan topographique	22/02/2023	BTL	YLA
Indice	Nature des modifications	Date	Auteur	Vérifié par

ECHELLE: 1/200e

DATE DE LEVE :
6/02/2023DOSSIER:
NA113004FICHER:
NA113004_Plan Topographique.dwg

Plan projet de division

COORDONNEES RGF93 CC49



NIVELLEMENT NGF IGN 69



COORDONNEES INDEPENDANTES




NIVELLEMENT INDEPENDANT



GEOFIT
EXPERT

Bureau Principal - Siège Social
Arlancle - Site de la Chanterle
Route de Gachet - BP 10703
F - 44307 Nantes Cedex 3
Tel. 02 40 68 54 52 - Fax. 02 51 13 56 60
E-mail : nantes@geofit-expert.fr

Agence de Gennevilliers
7 Rue du Fossé Blanc
Bâtiment C1
92230 Gennevilliers
Tel. 01 41 11 30 80 - Fax. 01 41 11 21 70
E-mail : gennevilliers@geofit-expert.fr

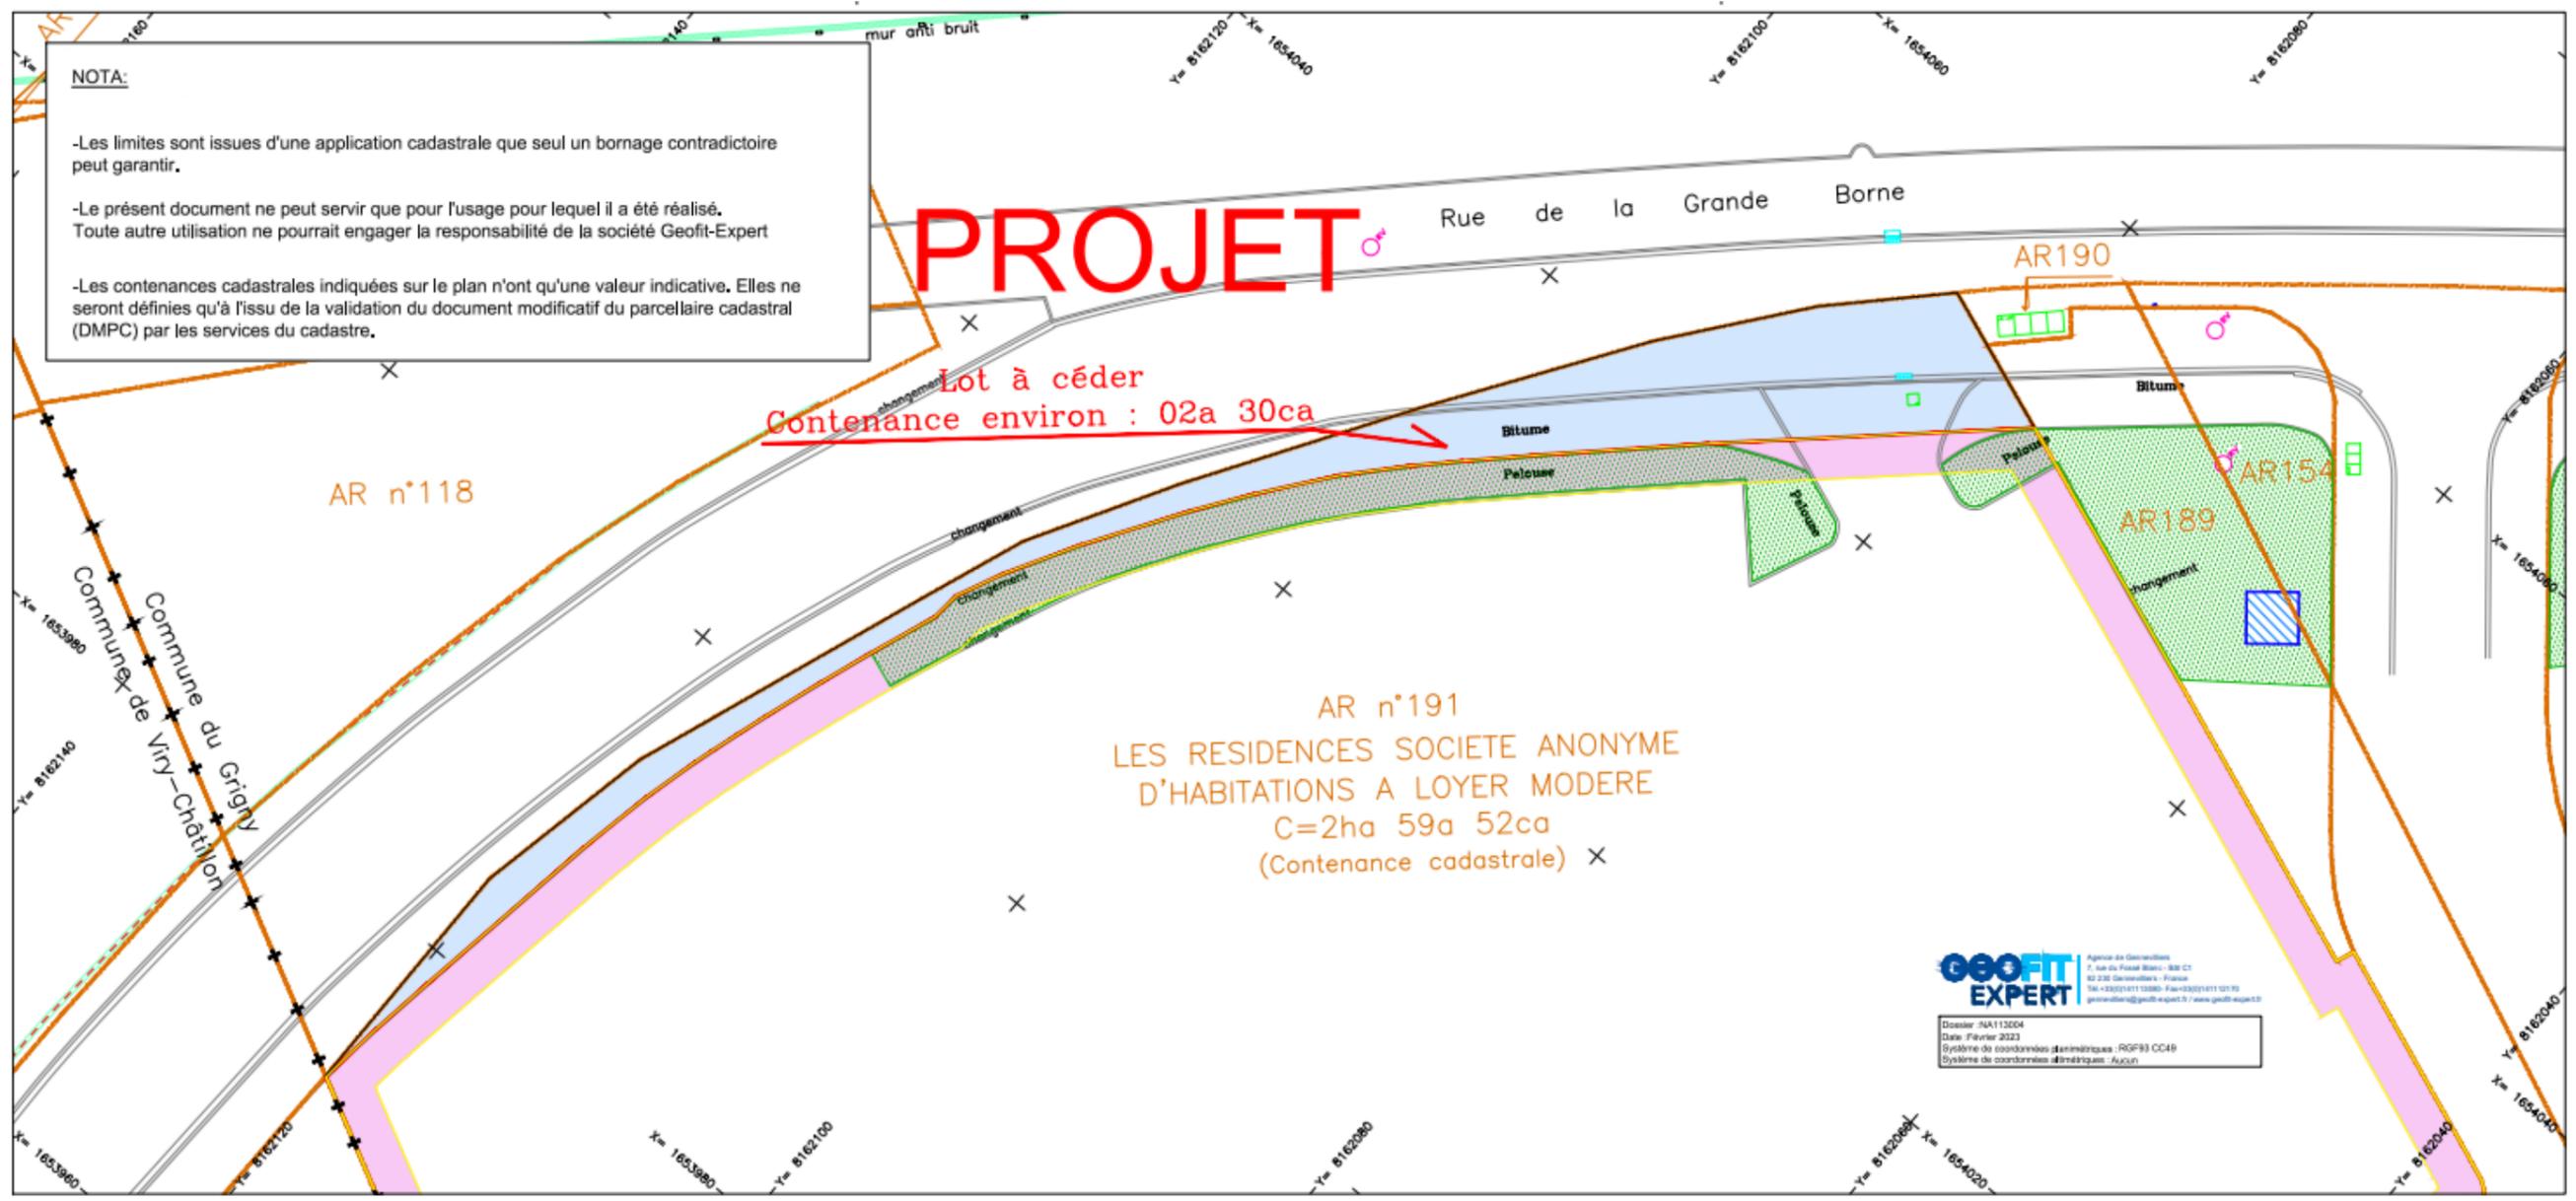

NOTA:

- Les limites sont issues d'une application cadastrale que seul un bornage contradictoire peut garantir.
- Le présent document ne peut servir que pour l'usage pour lequel il a été réalisé. Toute autre utilisation ne pourrait engager la responsabilité de la société Geofit-Expert
- Les contenances cadastrales indiquées sur le plan n'ont qu'une valeur indicative. Elles ne seront définies qu'à l'issu de la validation du document modificatif du parcellaire cadastral (DMPC) par les services du cadastre.

PROJET

Lot à céder
Contenance environ : 02a 30ca

AR n°191
LES RESIDENCES SOCIETE ANONYME
D'HABITATIONS A LOYER MODERE
C=2ha 59a 52ca
(Contenance cadastrale)

GEOFIT EXPERT
Agence de Géométrie
7, rue du Foyer Blanc - 88 07
52 230 Colombiers - France
Tel: 03333147113880 Fax: 03333147113739
geofit@geofit-expert.fr / www.geofit-expert.fr

Dossier : NA11304
Date : Février 2023
Système de coordonnées géométriques : RGF93 CC49
Système de coordonnées géométriques : Azur