

Tram

12 express

NOUVELLE  
Massy > Évry

Envoyé en préfecture le 21/11/2023  
Reçu en préfecture le 21/11/2023  
Publié le  
ID : 091-219102860-20231113-DEL\_2023\_112-DE

MAITRISE D'OUVRAGE

OPERATEUR FONCIER

îledeFrance  
mobilités

transamo  
Mandataire d'Île-de-France Mobilités

GEOFIT  
EXPERT

Agence de Gennevilliers  
7 Rue du Fossé Blanc  
Bâtiment C1  
92230 Gennevilliers  
Tel. 01 41 11 30 80 - Fax. 01 41 11 21 70  
E-mail : gennevilliers@geofit-expert.fr

DEPARTEMENT DE L'ESSONNE

COMMUNE DE GRIGNY

PLAN DE GESTION ULTERIEURE

PAR TRAM -TRAIN T12

Version du 19 Septembre 2023

|        |   |            |        |             |
|--------|---|------------|--------|-------------|
| 5      | MAJ du plan suivant indications du client | 31/08/2018 | NBO    | MAU         |
| 4      | MAJ du plan suivant indications du client | 15/05/2018 | MCHA   | DTO         |
| 3      | MAJ du plan suivant indications du client | 29/01/2018 | CDI    | DTO         |
| 2      | MAJ du plan suivant indications du client | 03/11/2017 | CCO    | AJO         |
| 1      | MAJ du plan suivant indications du client | 27/10/2017 | CCO    | AJO         |
| 0      | Réalisation du plan                       | 16/10/2017 | GBR    | AJO         |
| Indice | Nature des modifications                  | Date       | Auteur | Verifié par |

|        |   |            |        |             |
|--------|---|------------|--------|-------------|
| 15     | MAJ du plan suivant les indications du client | 19/09/2023 | NBO    | MAU         |
| 14     | MAJ du plan suivant les indications du client | 16/01/2023 | NBO    | MAU         |
| 13     | MAJ du plan suivant les indications du client | 04/01/2023 | NBO    | MAU         |
| 12     | MAJ du plan suivant les indications du client | 31/03/2020 | NBO    | ENO         |
| 11     | MAJ du plan suivant les indications du client | 08/01/2020 | TMI    | ENO         |
| 10     | MAJ du plan suivant les indications du client | 19/03/2019 | MBO    | ALO         |
| 9      | MAJ du plan suivant les indications du client | 31/01/2019 | MBO    | ALO         |
| 8      | MAJ du plan suivant les indications du client | 14/01/2019 | NBO    | DTO         |
| 7      | MAJ du plan suivant les indications du client | 12/11/2018 | NBO    | DTO         |
| 6      | MAJ du plan suivant indications du client     | 10/10/2018 | NBO    | DTO         |
| Indice | Nature des modifications                      | Date       | Auteur | Verifié par |

ECHELLE: 1/625e

DATE: 08/01/2020

DOSSIER: 01NA113004

FICHER:  
01NA113004-Plan de remise  
des ouvrages.dwg

# Plan de Gestion Ulérieure

COORDONNEES RGF93 CC49



NIVELLEMENT IGN 69



COORDONNEES INDEPENDANTES





NIVELLEMENT INDEPENDANT



Nota:  
Le présent document ne peut servir que pour l'usage pour lequel il a été réalisé.  
Toute autre utilisation ne pourrait engager la responsabilité de la société GEOFIT EXPERT.



### LEGENDE UNITÉ FONCIÈRE A TERME

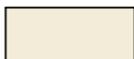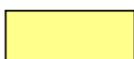-  Ile-de-France Mobilités
-  Collectivité
-  ETAT (Gestion - DIRIF)
-  ETAT (Gestion - DGFIP)
-  Grand Paris Aménagement
-  Département
-  Propriétaire privé
-  Eaux de Paris
-  Limite de commune
-  Limite de section
-  Limite de parcelle
-  Référence cadastrale
-  Périmètre d'aménagement

### PRINCIPE DE GESTION ULTERIEURE

-  Convention d'occupation Île-de-France Mobilités propriétaire des ouvrages
-  Convention de superposition d'affectations – IDFM propriétaire des ouvrages
-  Superposition d'affectation : convention d'occupation Île-de-France Mobilités propriétaire des rails
-  Gestion par la Collectivité
-  Gestion par la DIRIF



# COMMUNE DE GRIGNY

CONVENTION IDF MOBILITÉS / DIRIF, PERMETTANT A LA DIRIF  
LA SURVEILLANCE ET L'ENTRETIEN DU MUR ANTI-BRUIT  
ET DES ESPACES PUBLICS DE L'A6. IDF MOBILITÉS ASSURE  
L'ENTRETIEN DES ESPACES VERTS.

Autoroute

du Sud

(A. 6)

DP1a

LA DIRIF CONSERVE LA GESTION PATRIMONIALE DE CES OUVRAGES  
Ile de France Mobilités ENTRETIENT LES PLANTATIONS

AR117

Cession ultérieure aux collectivités

DP1

BE92

AR116

Rue de la Grande Borne

AR190

BE91

AR118

BE93

DP1b

AR154

AR189

CESSION LRYE / Ville de Grigny le 12/07/2023

AR153

Section AR

AR134

AR191

COMMUNE DE  
VIRY-CHATILLON

Section BE

AR187


AR155

Rue de l'Autuche

Nota:  
Le présent document ne peut servir que pour l'usage pour lequel il a été réalisé.  
Toute autre utilisation ne pourrait engager la responsabilité de la société GEOFIT EXPERT.

# COMMUNE DE GRIGNY

Envoyé en préfecture le 21/11/2023  
Reçu en préfecture le 21/11/2023  
Publié le  
ID : 091-219102860-20231113-DEL\_2023\_112-DE

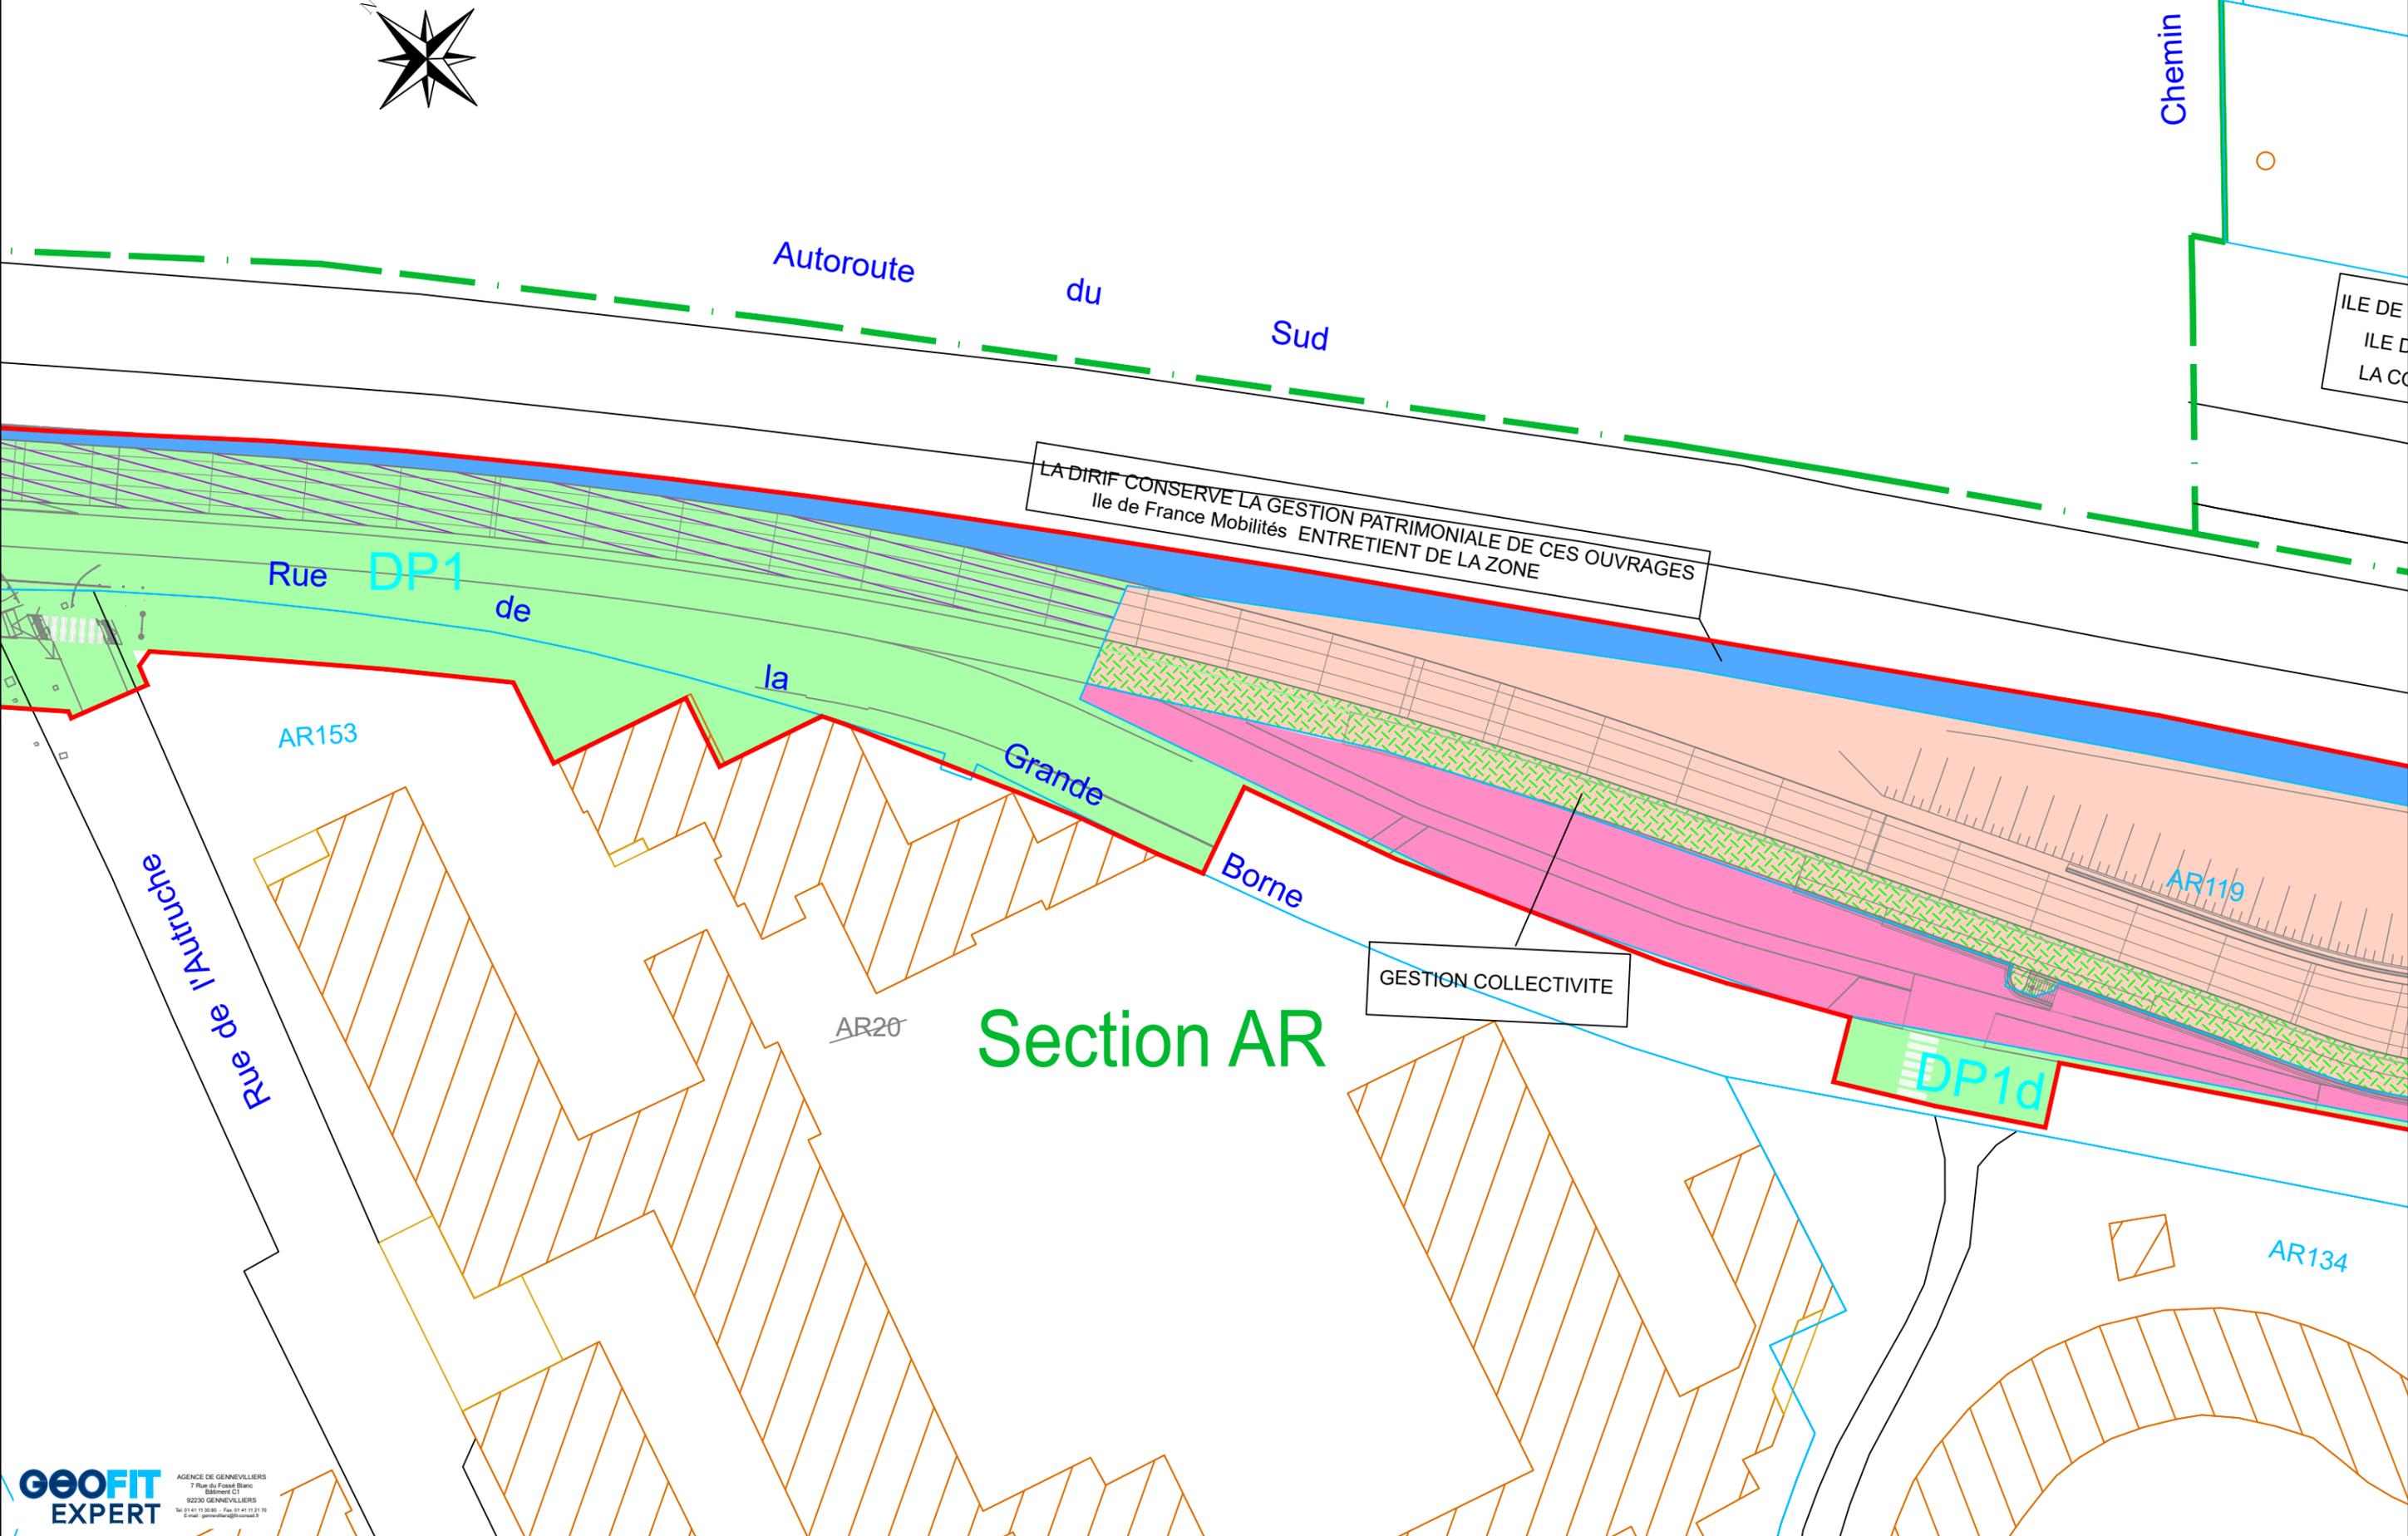

Chemin

# COMMUNE DE GRIGNY

## Section AO

ILE DE FRANCE MOBILITES CONSERVE LA GESTION PATRIMONIALE DE CES OUVRAGES  
 ILE DE FRANCE MOBILITES GERE LE GABARIT LIMITE D'OBSTACLE  
 LA COLLECTIVITE GERE LA VOIE PIETONNE

Autoroute du Sud OA n°5

DP2

DP3

GESTION COLLECTIVITE

GESTION COLLE

DP1c

secteur 4  
 secteur 3


## Section AR

Rue de la Grande Borne




Nota:  
Le présent document ne peut servir que pour l'usage pour lequel il a été réalisé.  
Toute autre utilisation ne pourrait engager la responsabilité de la société GEOFIT EXPERT.

Envoyé en préfecture le 21/11/2023  
Reçu en préfecture le 21/11/2023  
Publié le  
ID : 091-219102860-20231113-DEL\_2023\_112-DE

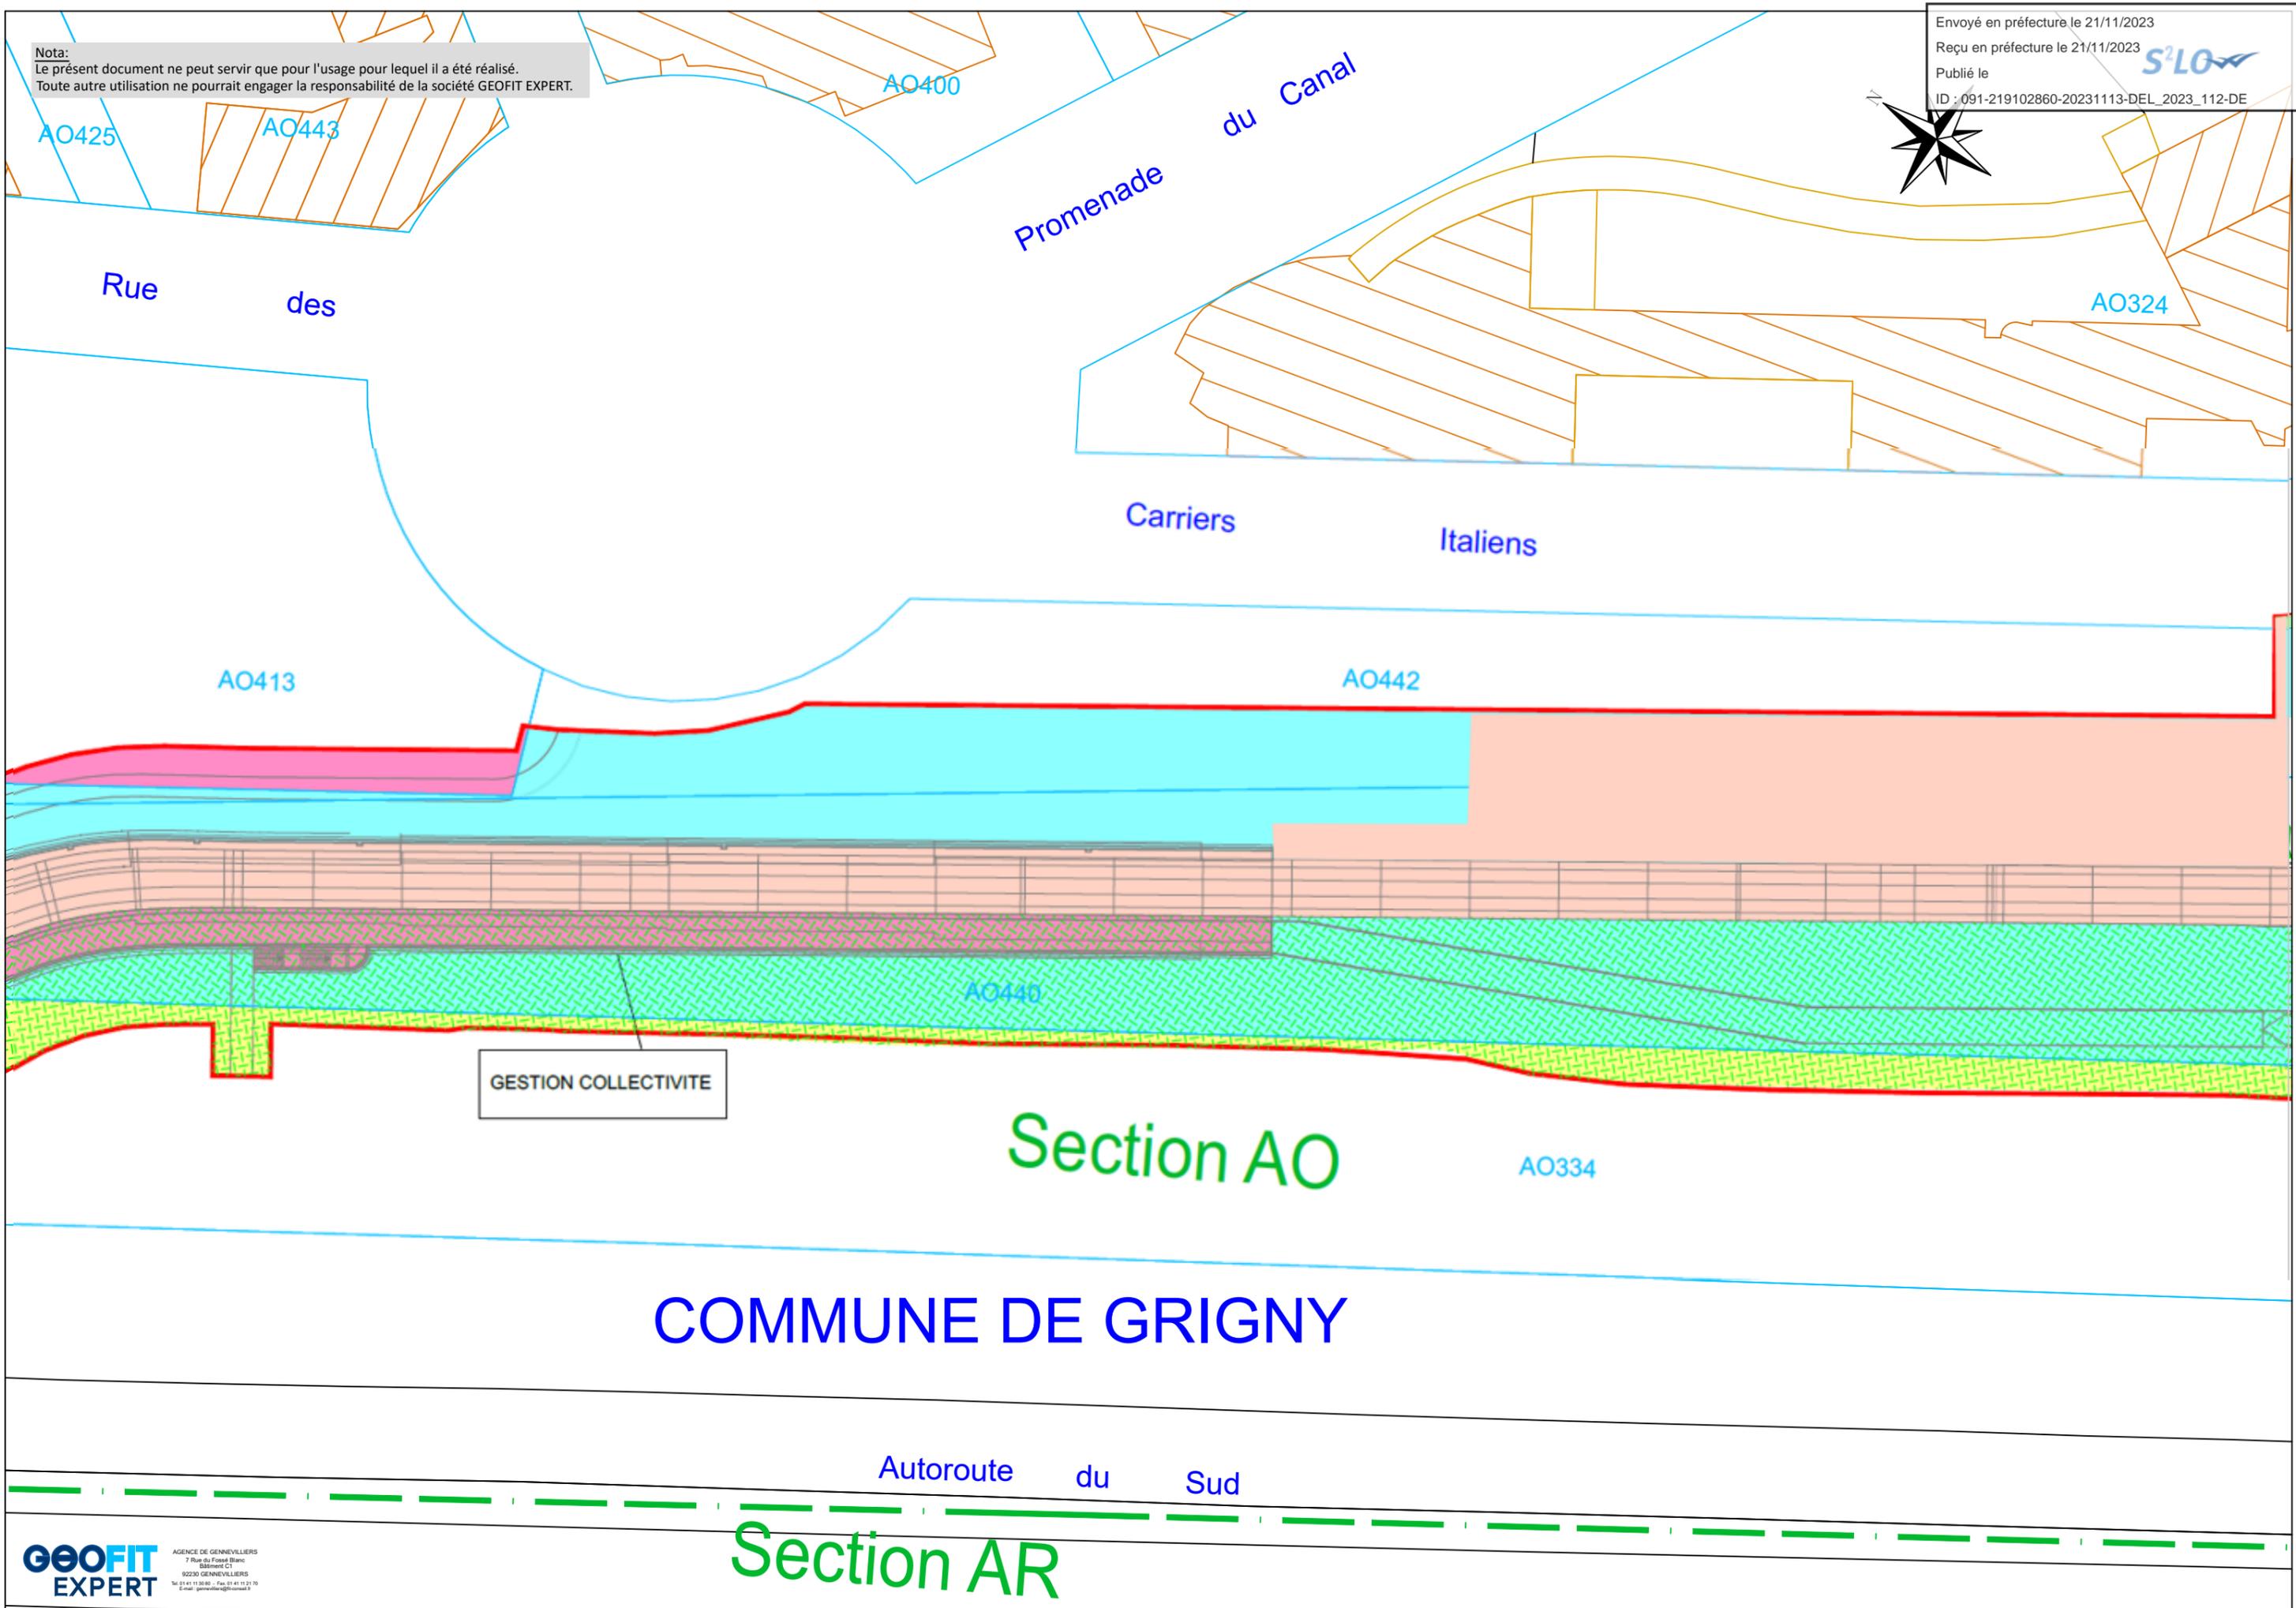

Nota:  
Le présent document ne peut servir que pour l'usage pour lequel il a été réalisé.  
Toute autre utilisation ne pourrait engager la responsabilité de la société GEOFIT EXPERT.

Envoyé en préfecture le 21/11/2023  
Reçu en préfecture le 21/11/2023  
Publié le  
ID : 091-219102860-20231113-DEL\_2023\_112-DE

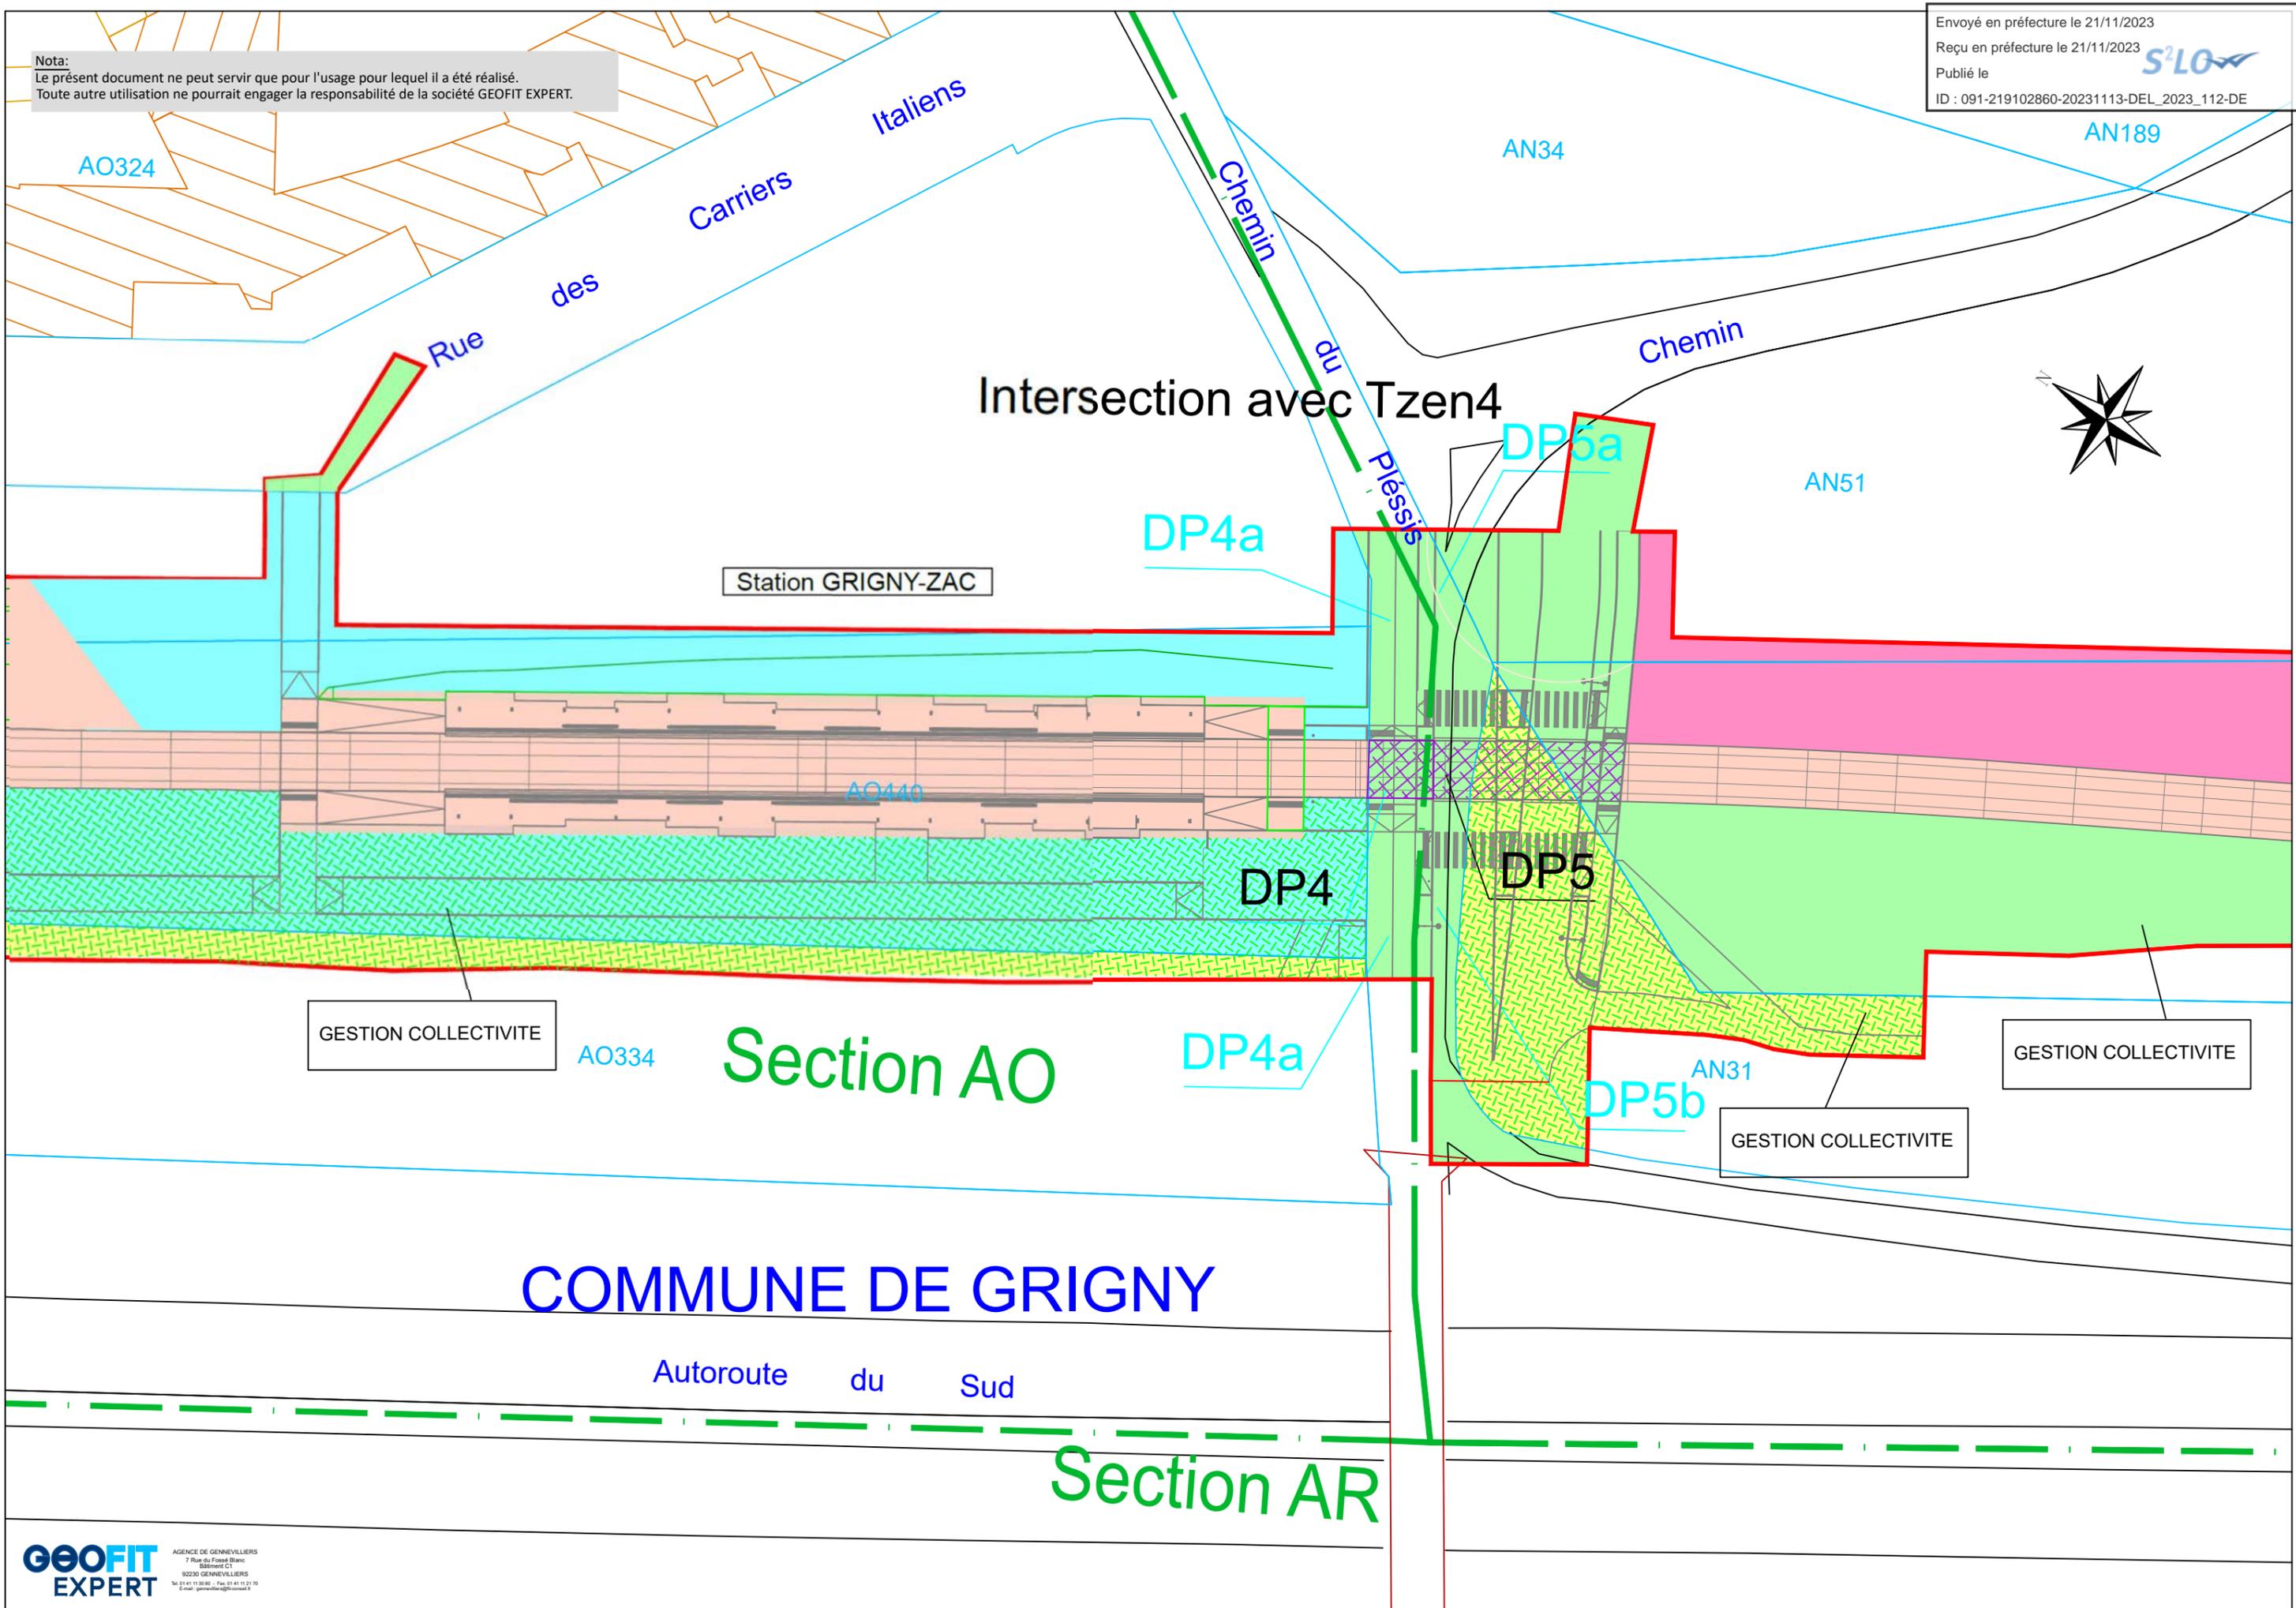

GESTION COLLECTIVITE

AO334

Section AO

DP4a

GESTION COLLECTIVITE

GESTION COLLECTIVITE

COMMUNE DE GRIGNY


Autoroute du Sud

Section AR



Nota:  
Le présent document ne peut servir que pour l'usage pour lequel il a été réalisé.  
Toute autre utilisation ne pourrait engager la responsabilité de la société GEOFIT EXPERT.

Envoyé en préfecture le 21/11/2023  
Reçu en préfecture le 21/11/2023  
Publié le  
ID : 091-219102860-20231113-DEL\_2023\_112-DE

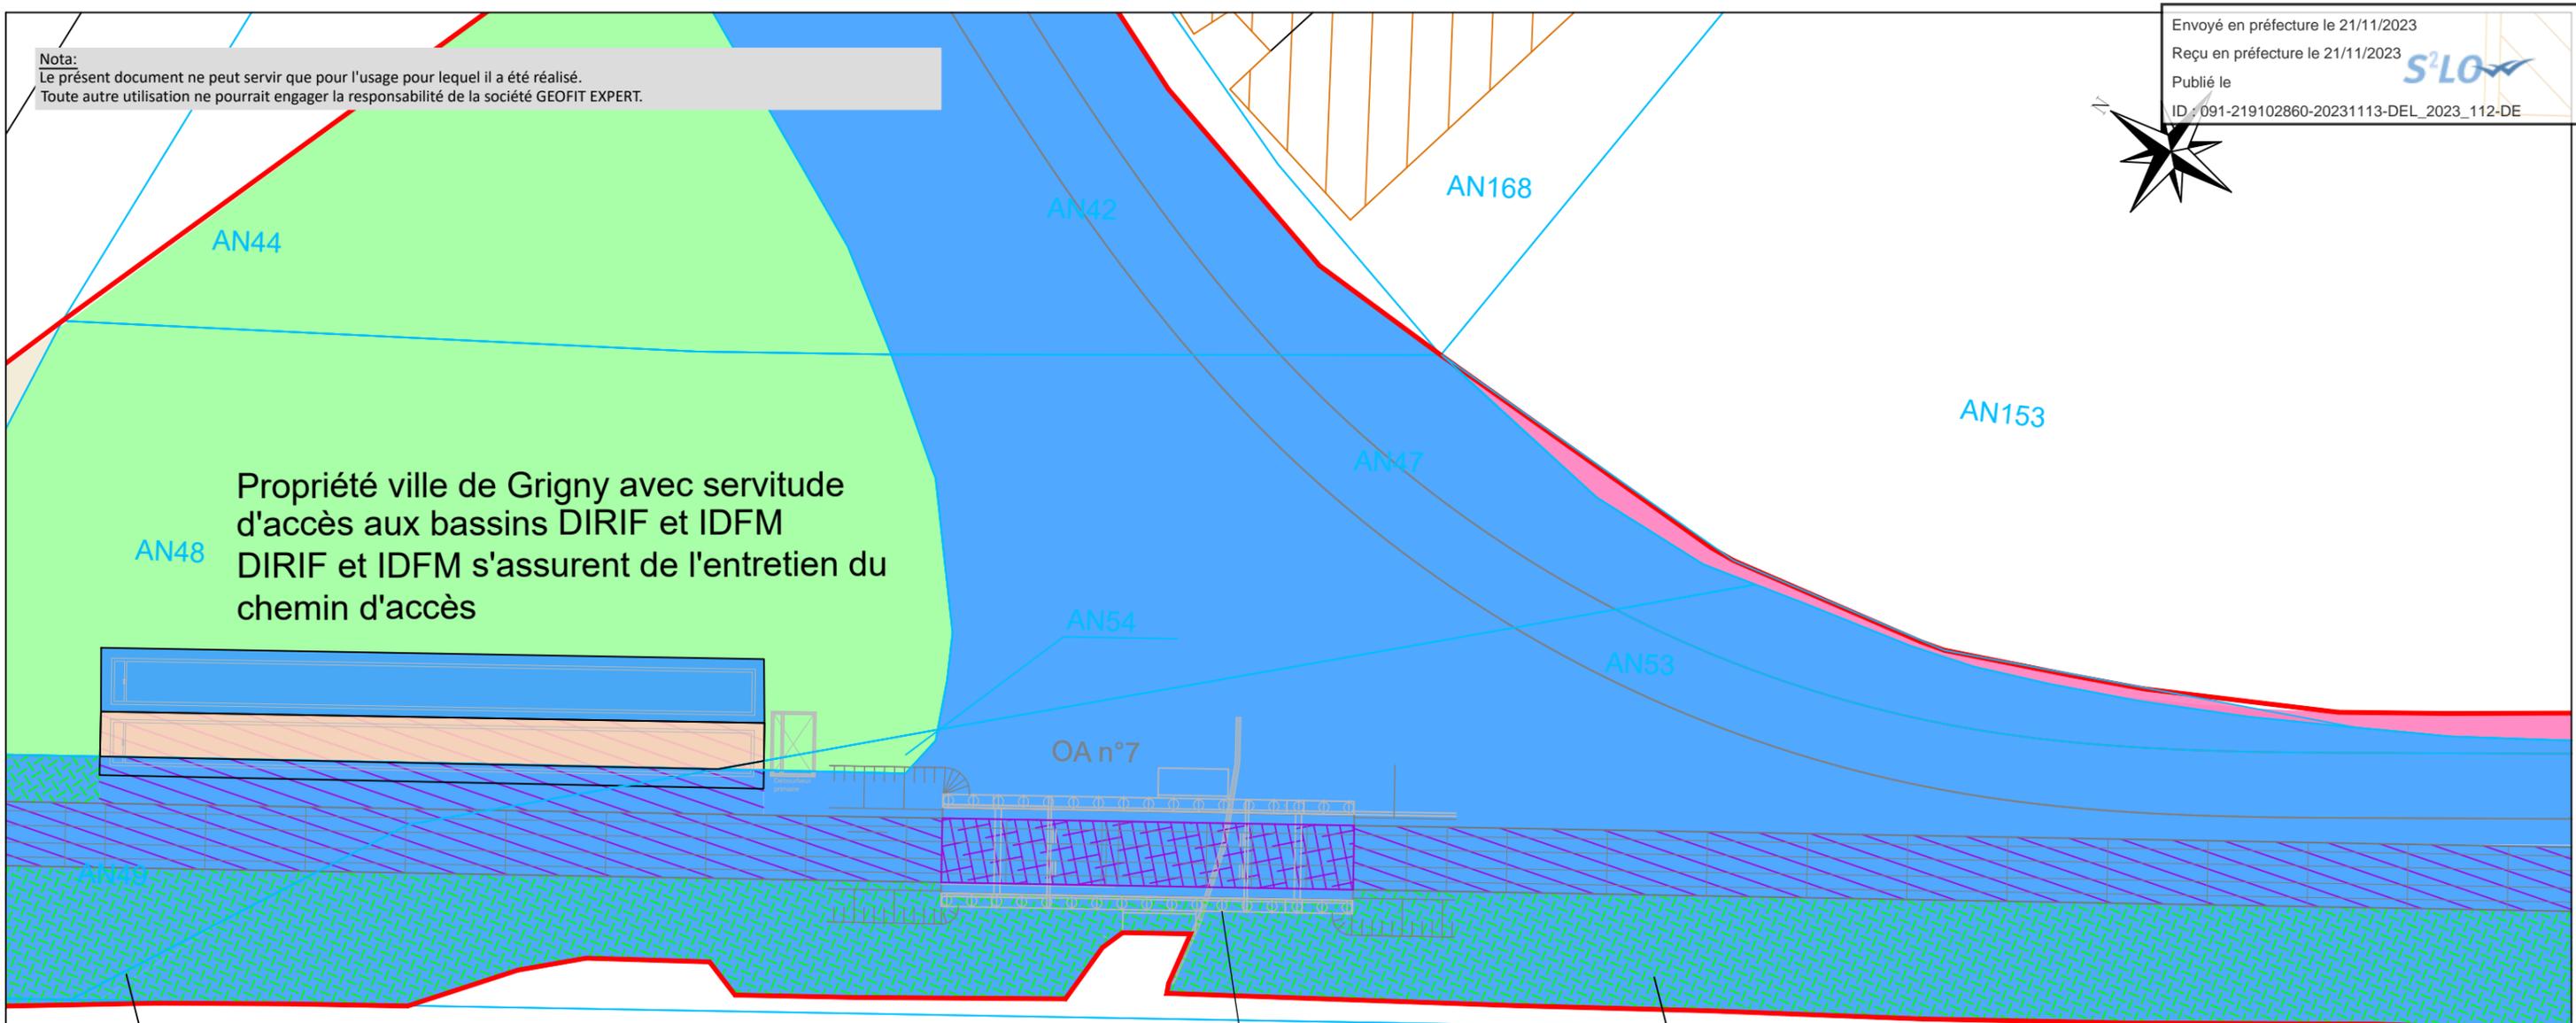


# Section AN

## COMMUNE DE GRIGNY

Autoroute du Sud


Nota:  
Le présent document ne peut servir que pour l'usage pour lequel il a été réalisé.  
Toute autre utilisation ne pourrait engager la responsabilité de la société GEOFIT EXPERT.

Envoyé en préfecture le 21/11/2023  
Reçu en préfecture le 21/11/2023  
Publié le  
ID : 091-219102860-20231113-DEL\_2023\_112-DE

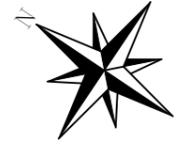

AN153  
**Section AN**

**Section AV**  
AV150

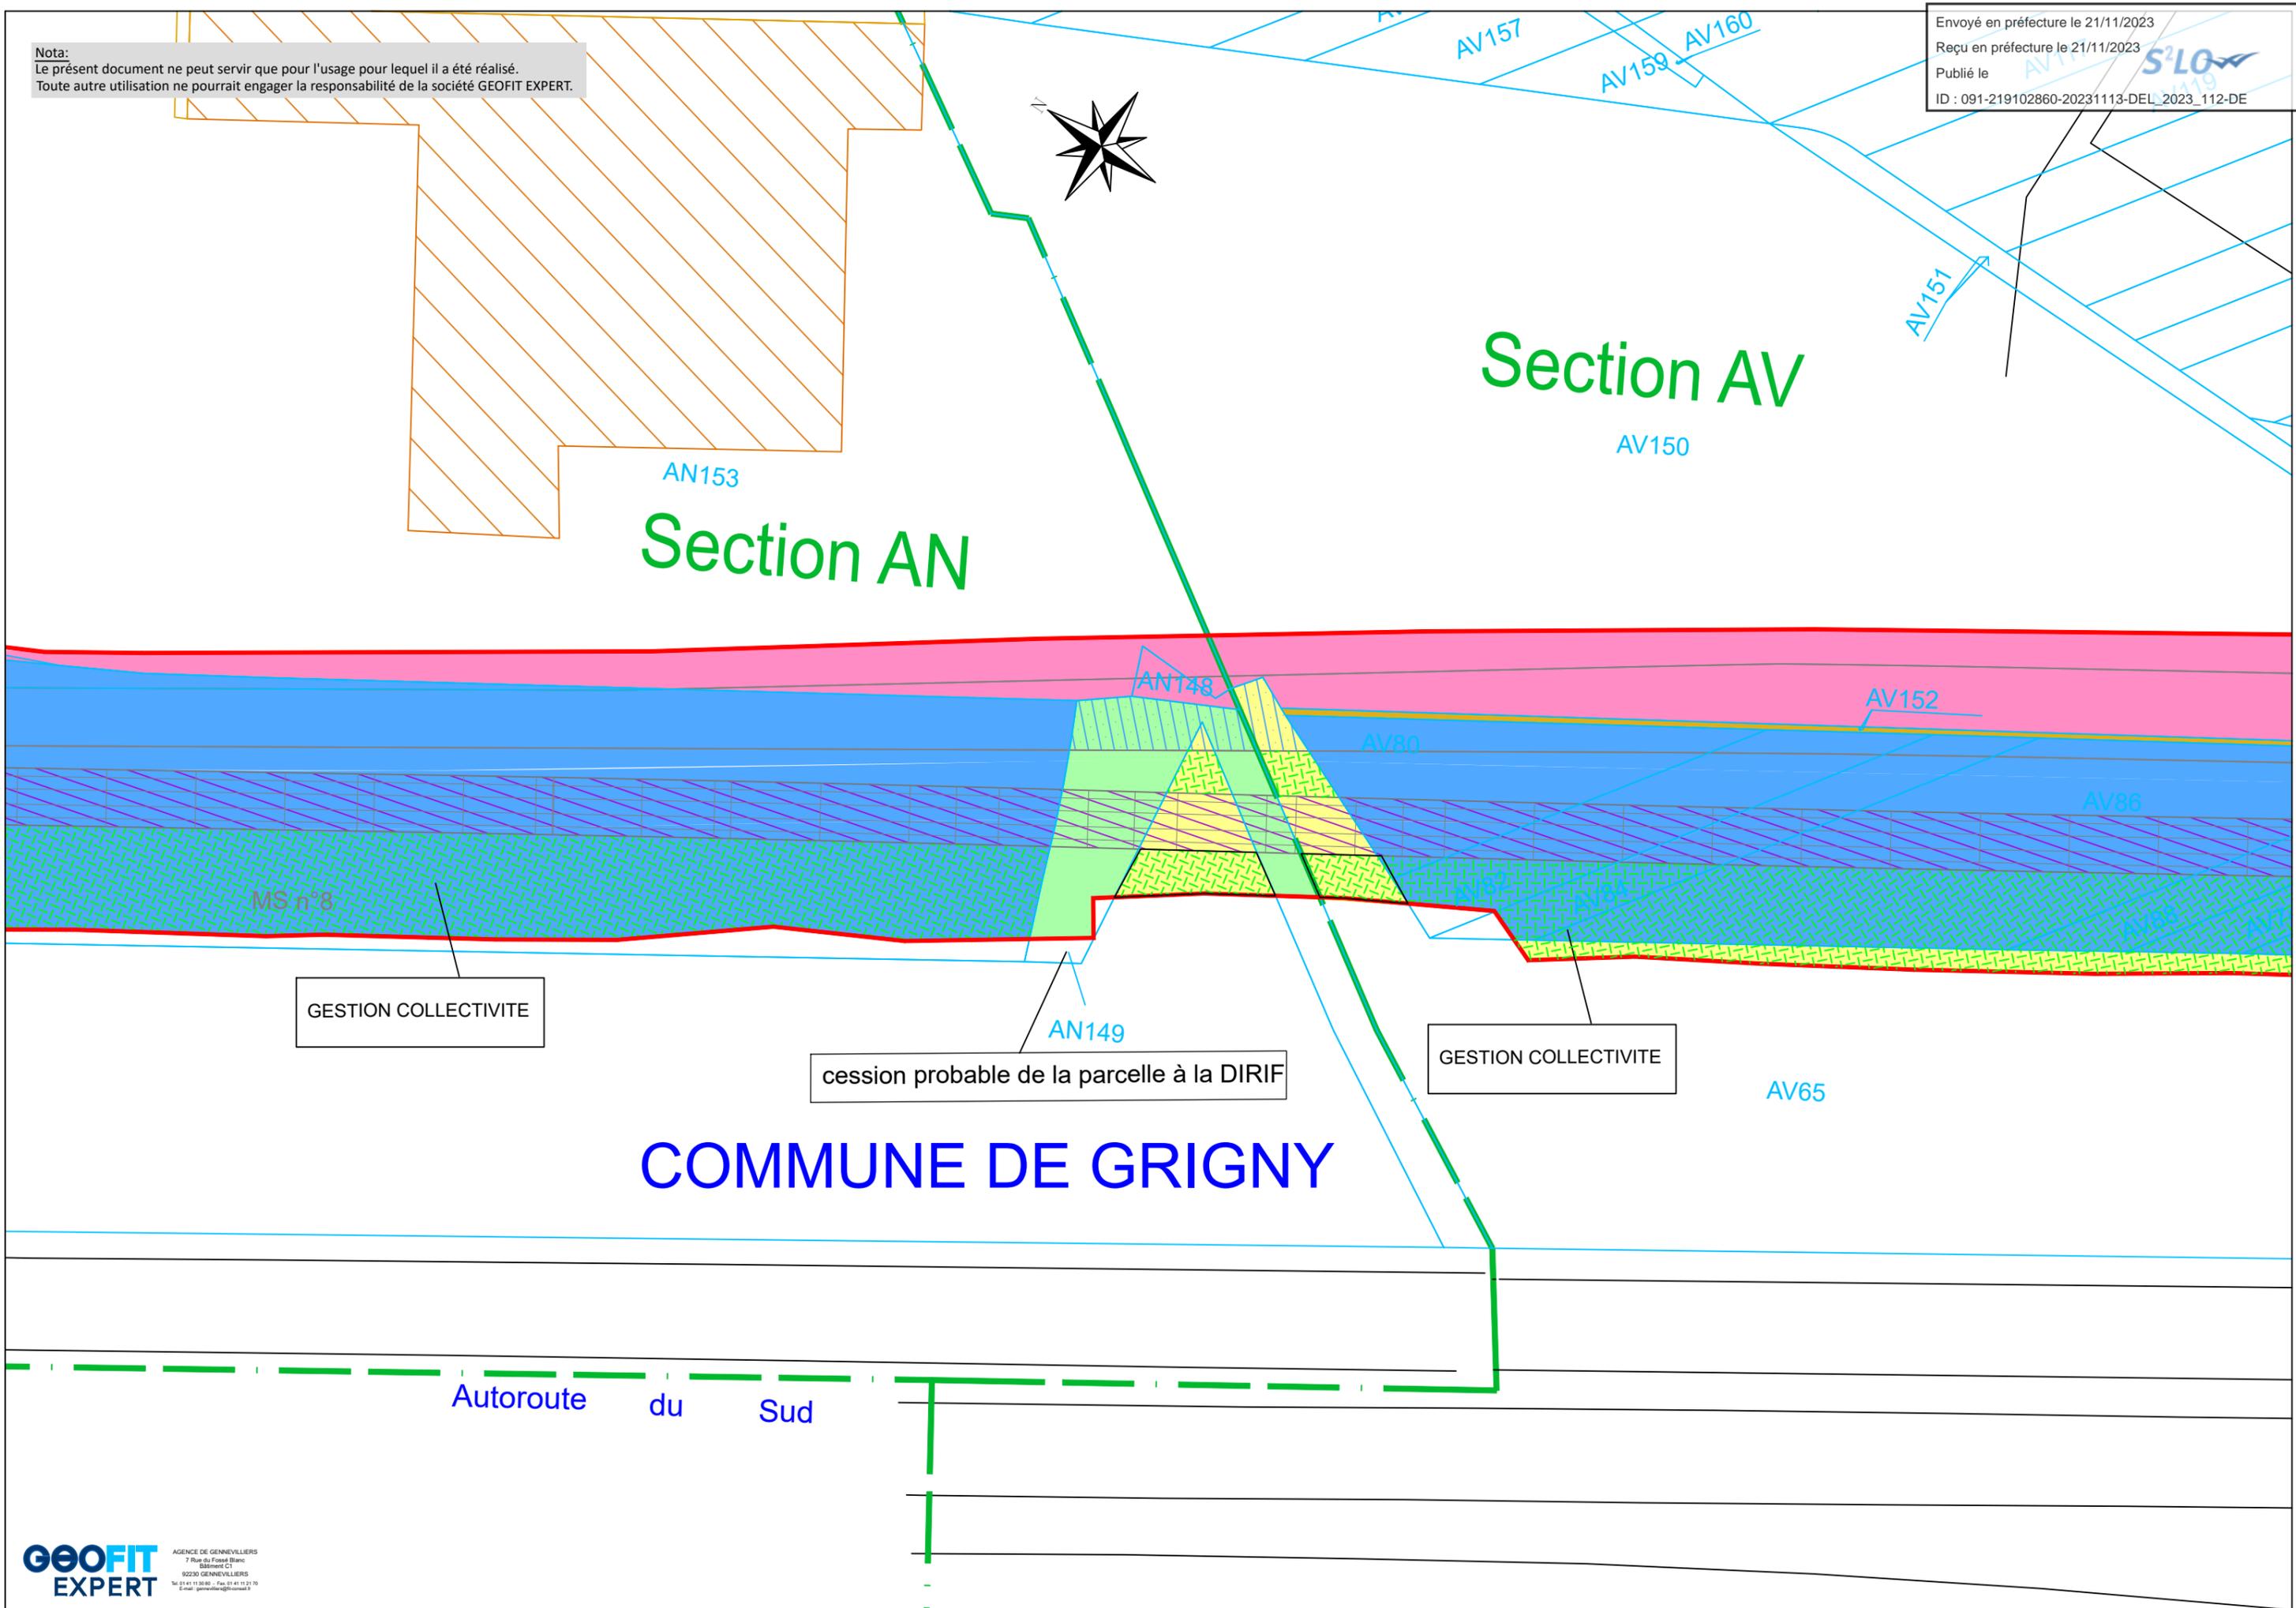

GESTION COLLECTIVITE

cession probable de la parcelle à la DIRIF


GESTION COLLECTIVITE

**COMMUNE DE GRIGNY**

Autoroute du Sud

Nota:  
Le présent document ne peut servir que pour l'usage pour lequel il a été réalisé.  
Toute autre utilisation ne pourrait engager la responsabilité de la société GEOFIT EXPERT.

Envoyé en préfecture le 21/11/2023  
Reçu en préfecture le 21/11/2023  
Publié le  
ID : 091-219102860-20231113-DEL\_2023\_112-DE

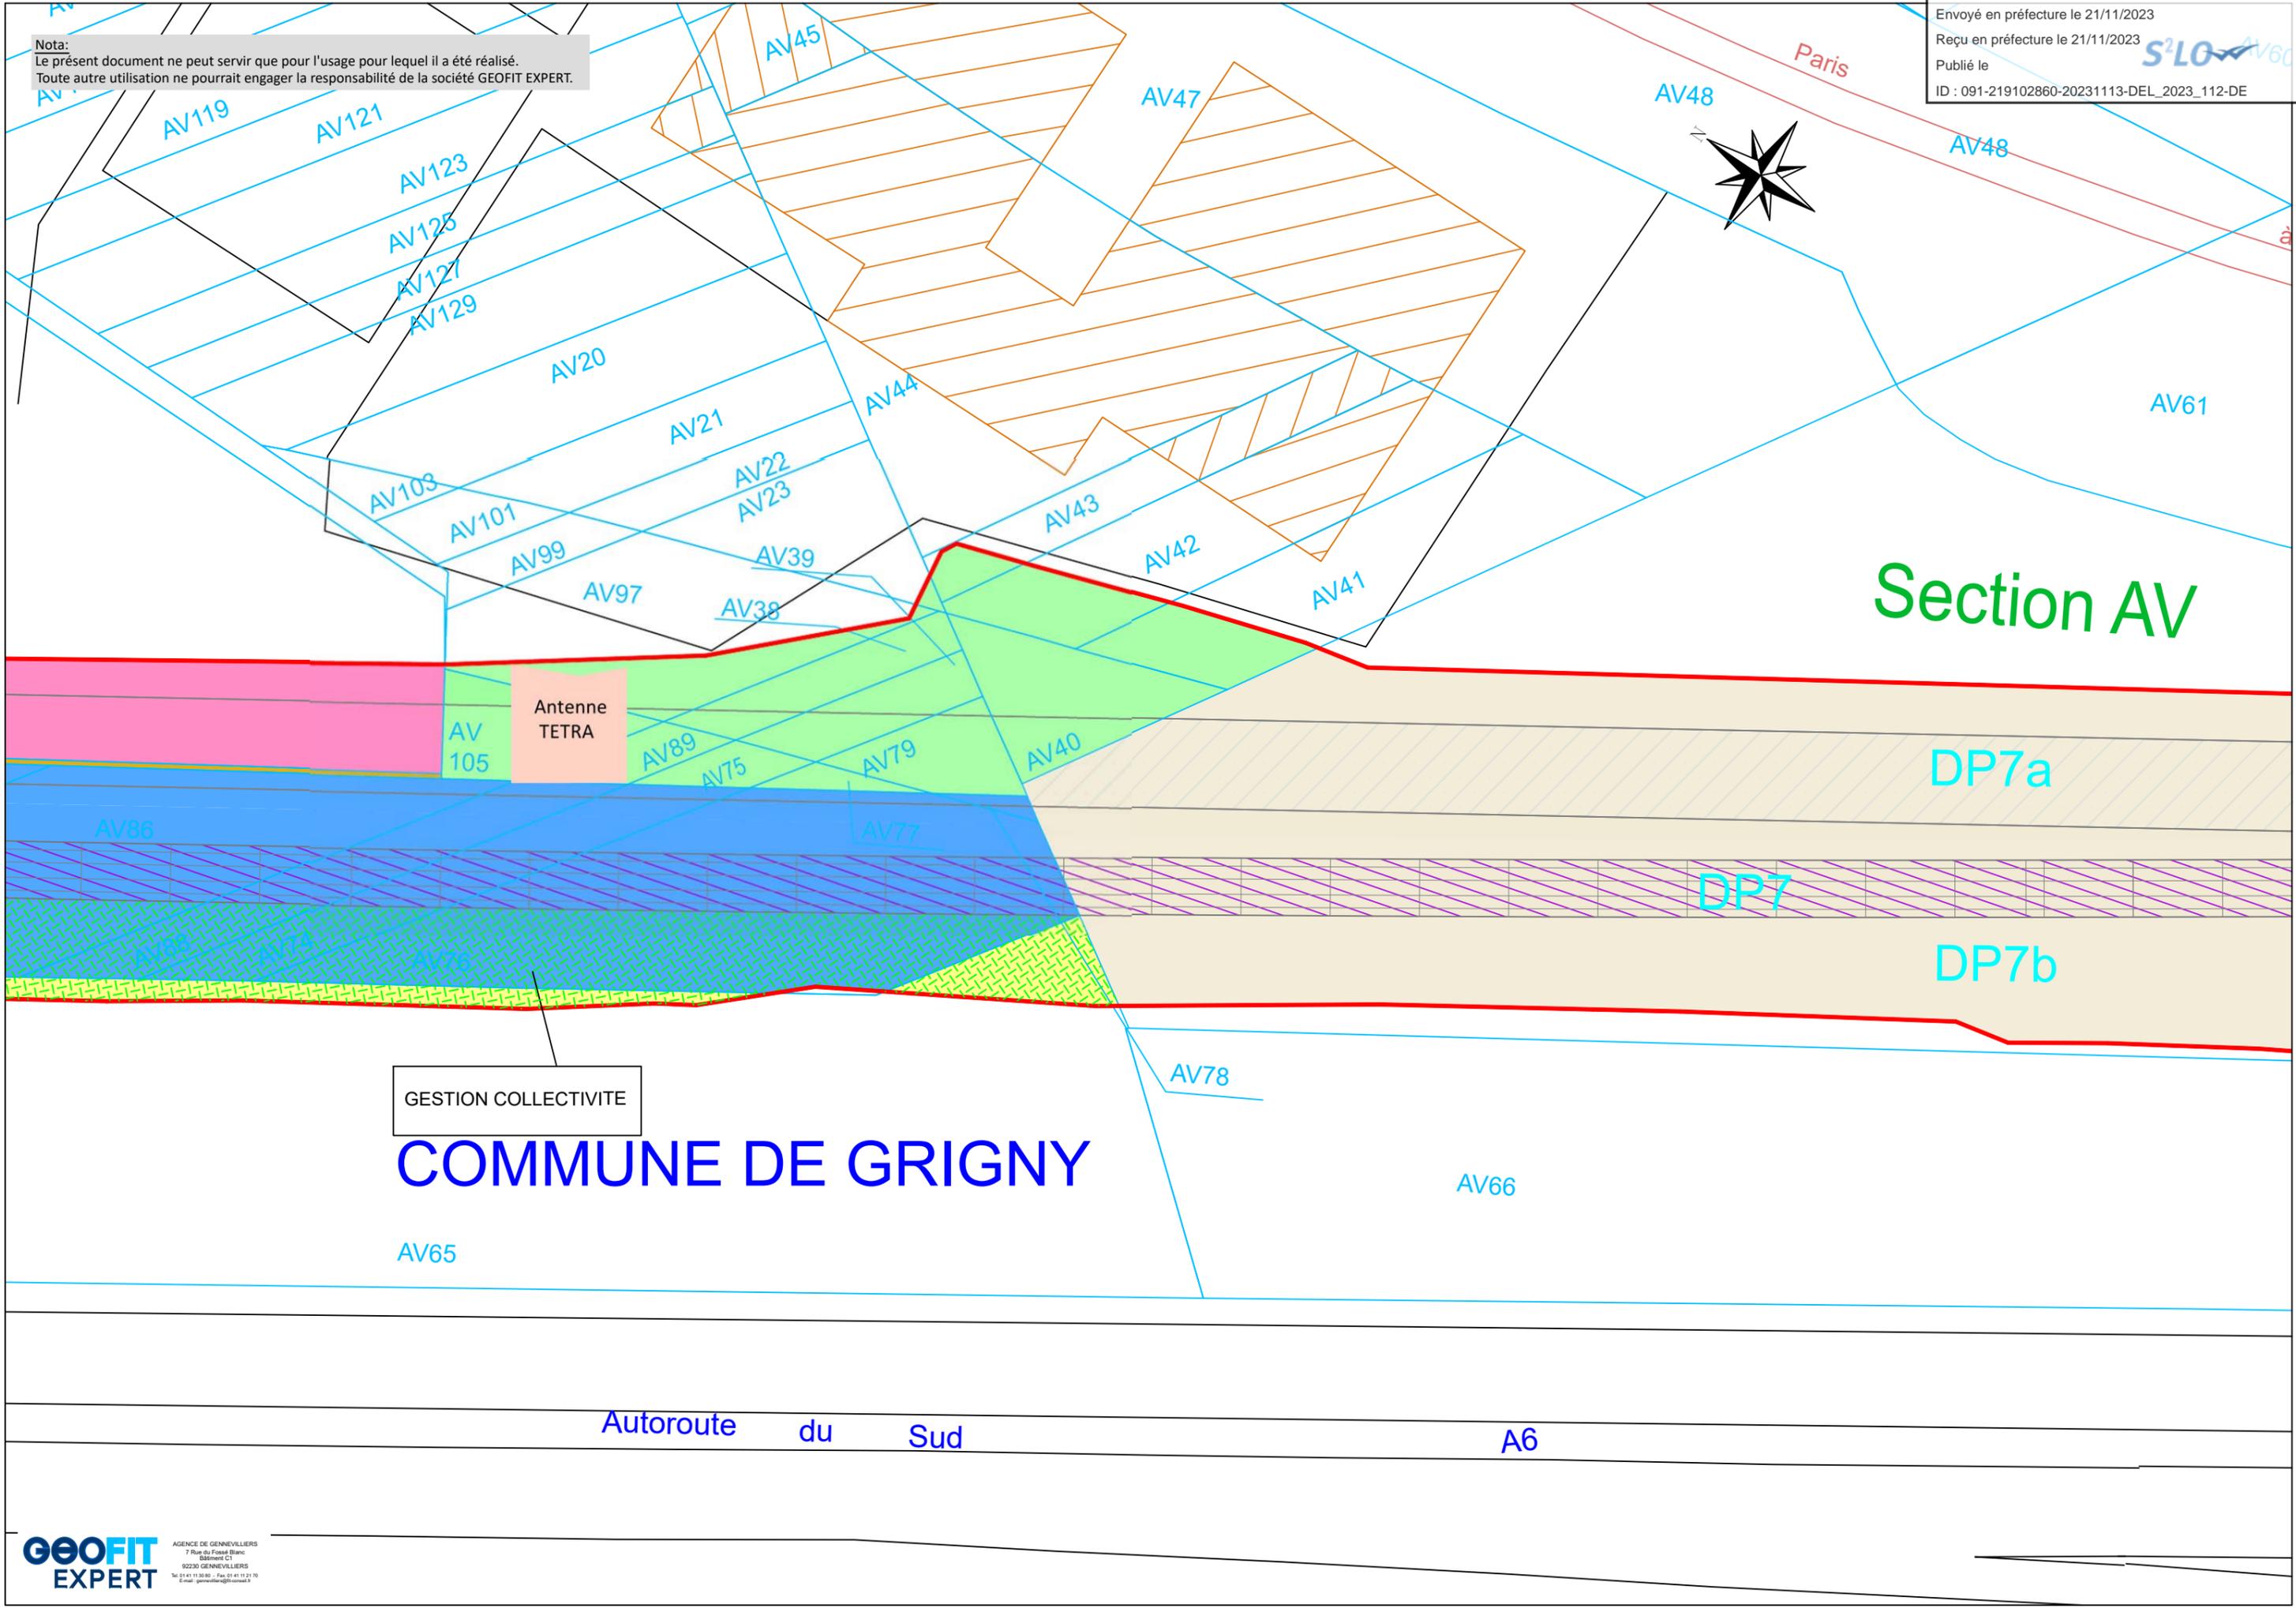

# Section AV

Antenne  
TETRA

GESTION COLLECTIVITE

# COMMUNE DE GRIGNY

Autoroute du Sud

A6

Nota:  
Le présent document ne peut servir que pour l'usage pour lequel il a été réalisé.  
Toute autre utilisation ne pourrait engager la responsabilité de la société GEOFIT EXPERT.

# COMMUNE DE RIS-ORANG

Envoyé en préfecture le 21/11/2023  
Reçu en préfecture le 21/11/2023  
Publié le  
ID : 091-219102860-20231113-DEL\_2023\_112-DE

