


ANNEXE

A la délibération de cession à Grand Paris Aménagement d'une parcelle non encore cadastrée sise dans la ZAC Centre-Ville, rue des Carriers Italiens et sur le rond-point au droit de la parcelle cadastrée section AO n°442

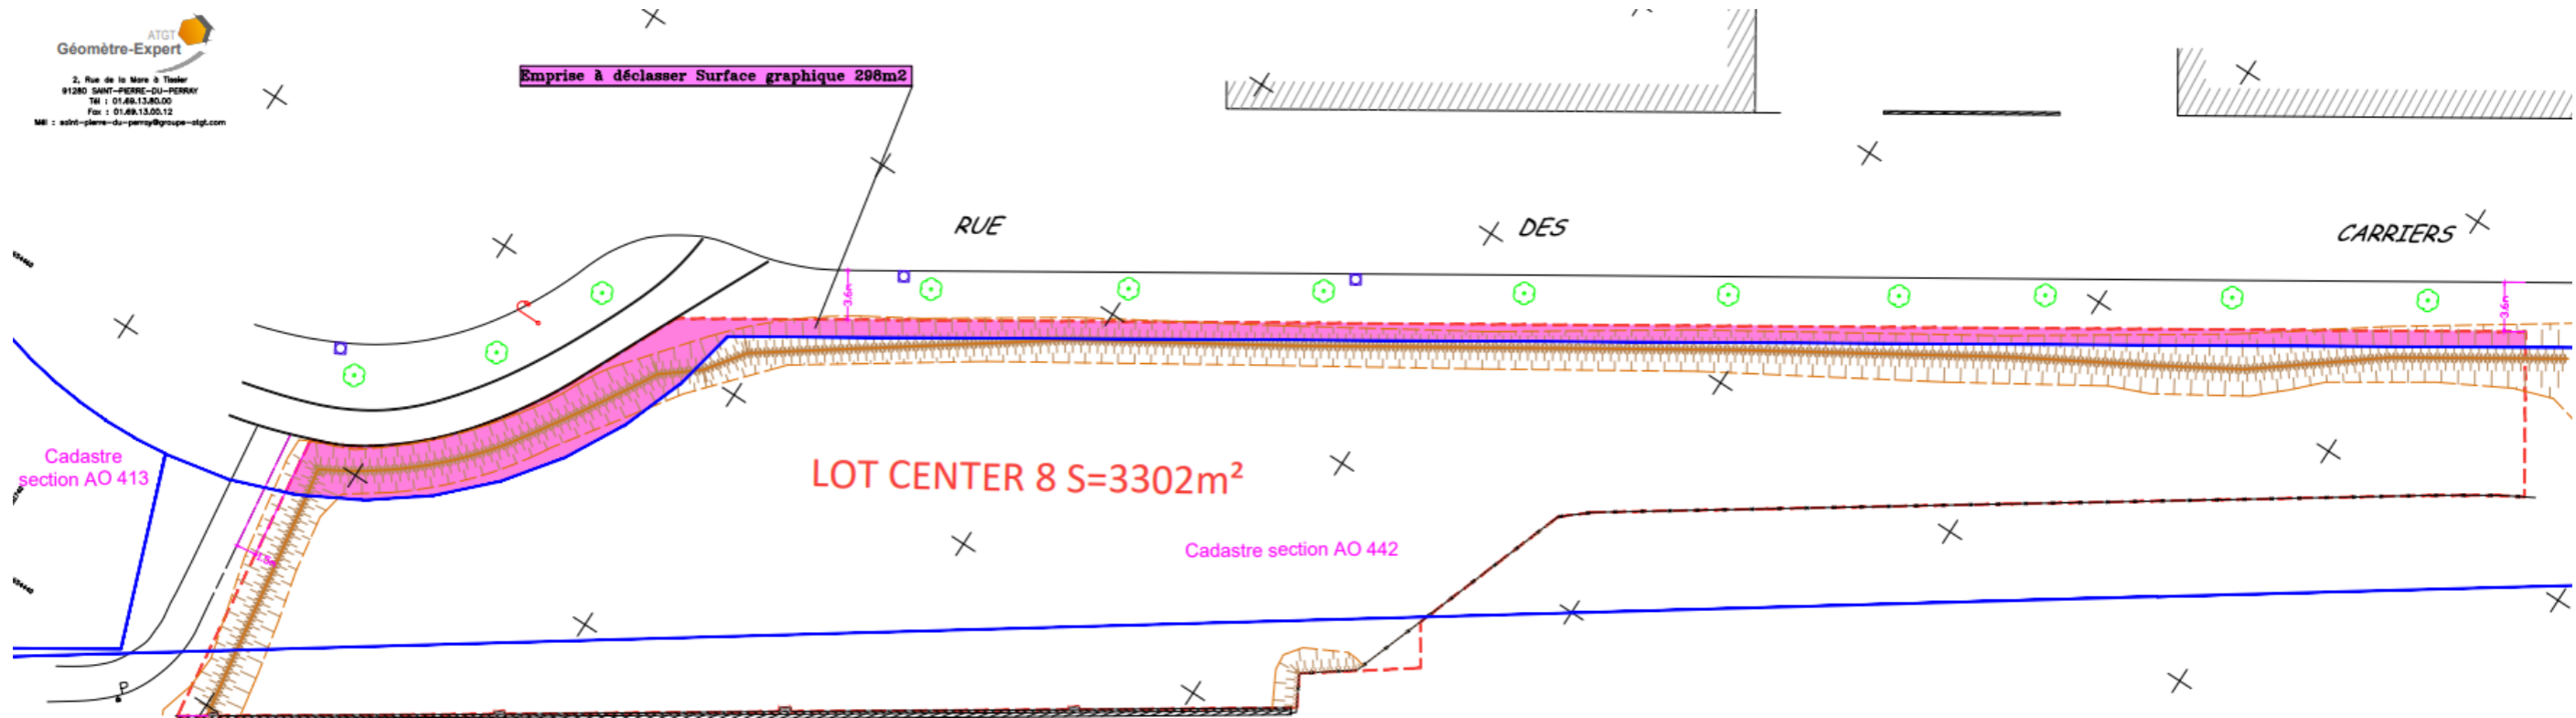

ATGT
Géomètre-Expert
2, Rue de la Mare à Tinker
91280 SAINT-PIERRE-DU-PERRAY
Tél : 01.88.13.80.00
Fax : 01.88.13.00.12
Mail : saint-pierre-du-perray@group-atgt.com