DIRECTION GÉNÉRALE DES FINANCES PUBLIQUES

EXTRAIT DU PLAN CADASTRAL

Département :
ESSONNE

Commune :
GRIGNY

Section : AM
Feuille : 000 AM 01

Échelle d'origine : 1/1000
Échelle d'édition : 1/5000

Date d'édition : 19/07/2016
(fuseau horaire de Paris)

Coordonnées en projection : RGF93CC49
©2016 Ministère des Finances et des Comptes publics

Le plan visualisé sur cet extrait est géré par le centre des impôts foncier suivant :
Corbeil
75-79 rue Feray 91107
91107 Corbeil-Essonnes Cedex
tél. 01 60 90 51 00 -fax 01 60 90 51 28
cdif.corbeil@dgfip.finances.gouv.fr

Légende :

- Périmètre ORCOD-IN
- Parcelles
- Immeubles

Cet extrait de plan vous est délivré par :
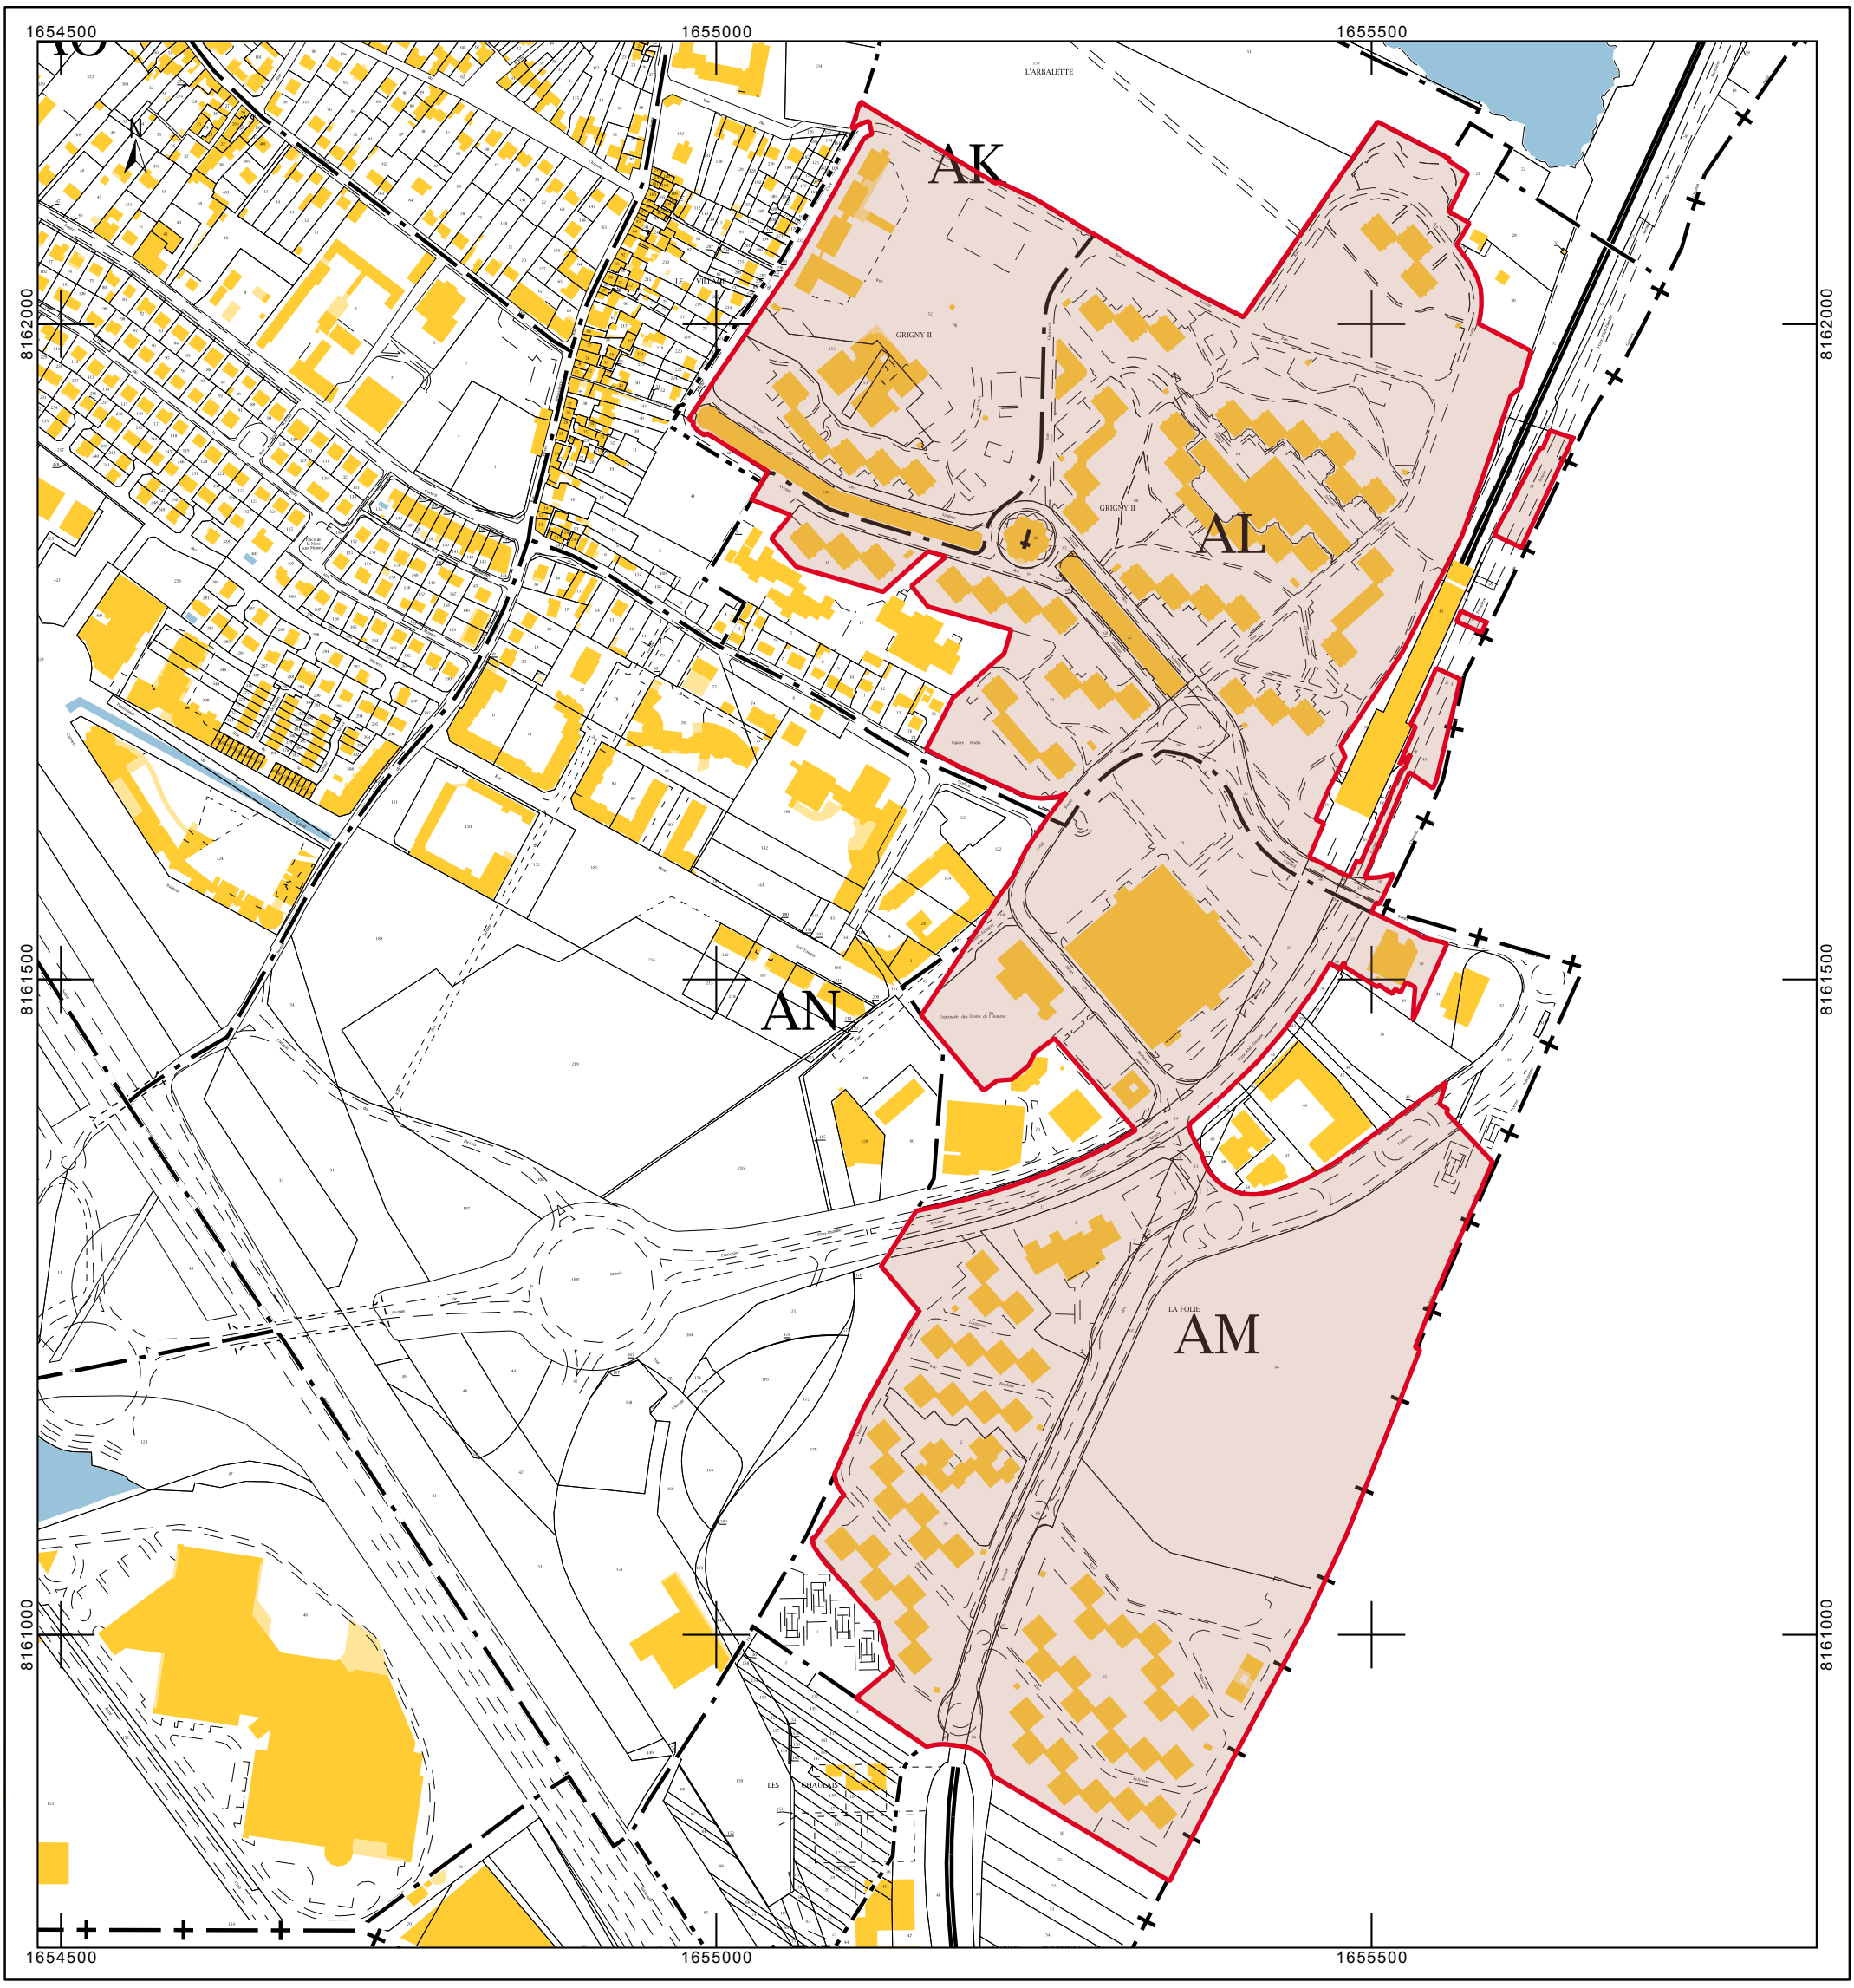
cadastre.gouv.fr