



●	Conduite d'eaux usées
—	Conduite d'eaux pluviales
●	Conduite de refoulement EU
●	Poste de refoulement EP
—	Chasse
—	Tampon EU
●	Tampon EP

**Légende**

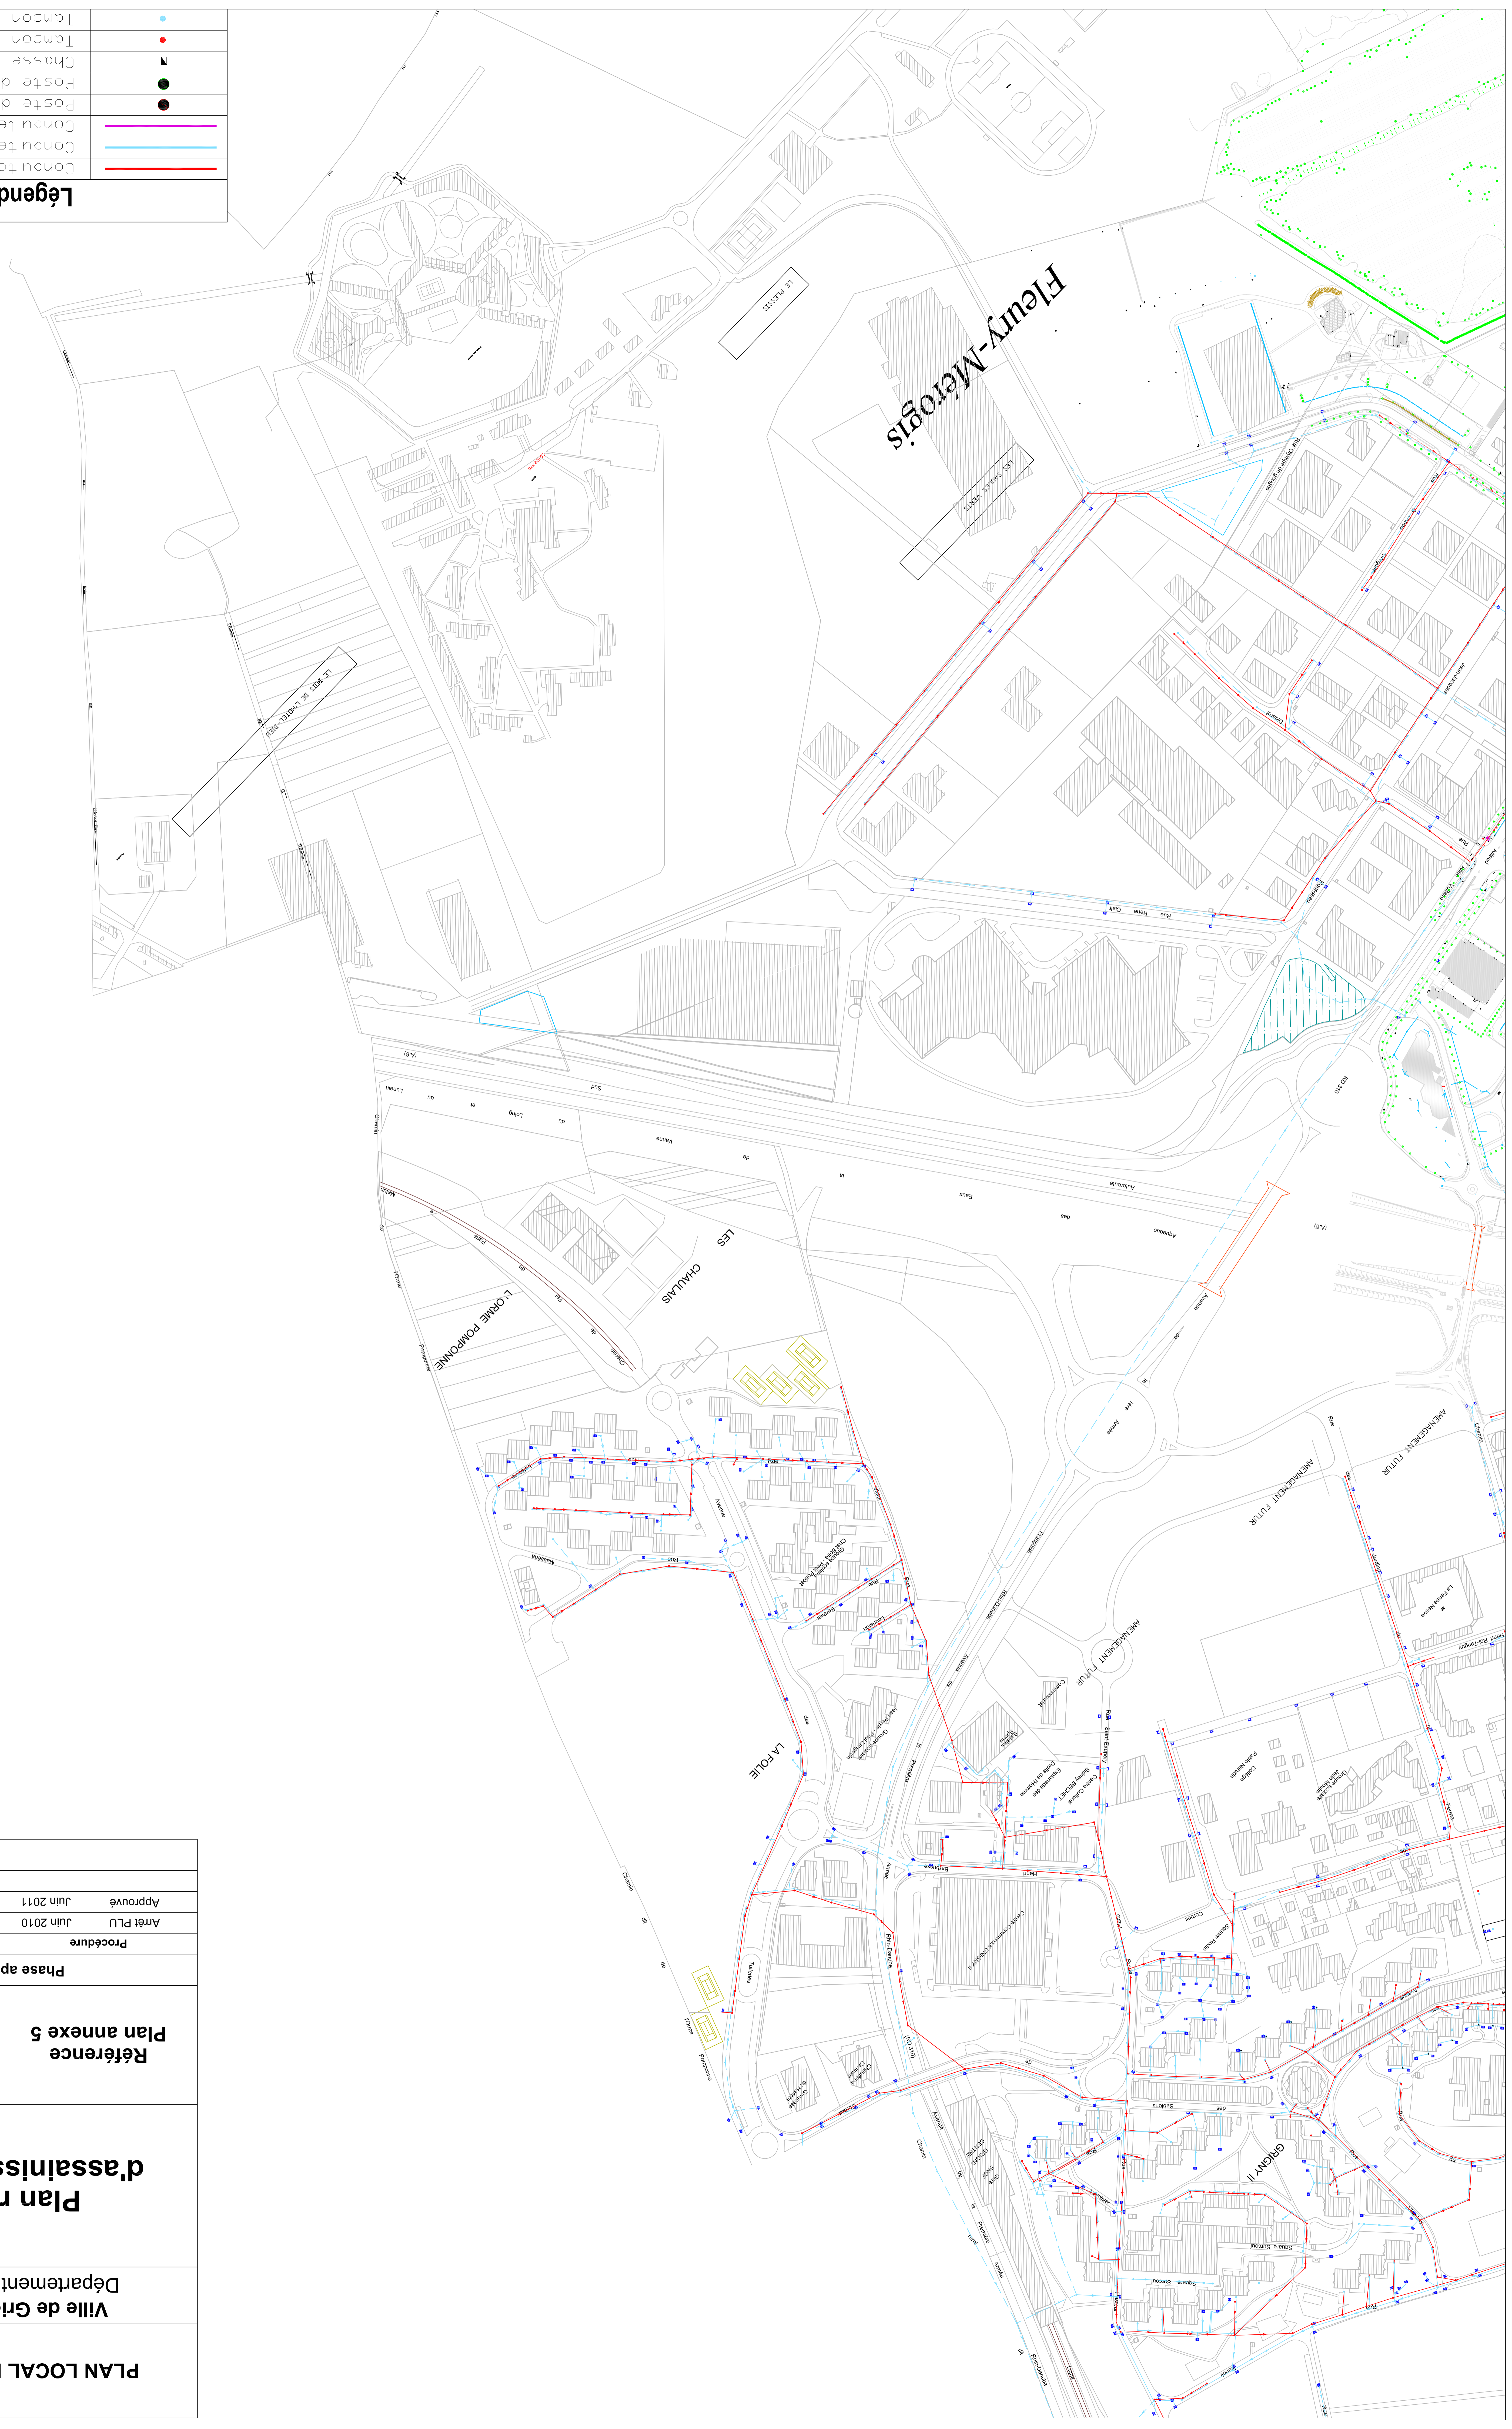

<b>PLAN LOCAL D'URBANISME</b>		<b>Ville de Grigny (91350)</b> Département de l'Essonne		<b>Plan réseau d'assainissement 3/3</b>	
<b>Référence</b> Plan annexe 5	<b>Mise à jour</b> Jun 2011	<b>Echelle</b> 1/5000	<b>Phase approbation</b>		
			<b>Procédure</b>	Arrêt PLU Jun 2010	Approuvé Jun 2011
			Service urbanisme de la ville de Grigny 19 Route de Corbeil 91350 Grigny		